
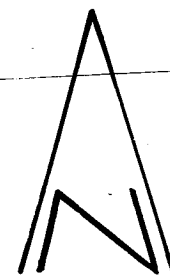


GEMEINDE LIPPETAL ORTSTEIL HERZFEELD

BEBAUUNGSPLAN NR. 3 'AUF DEM BRINK'

ÄNDERUNG

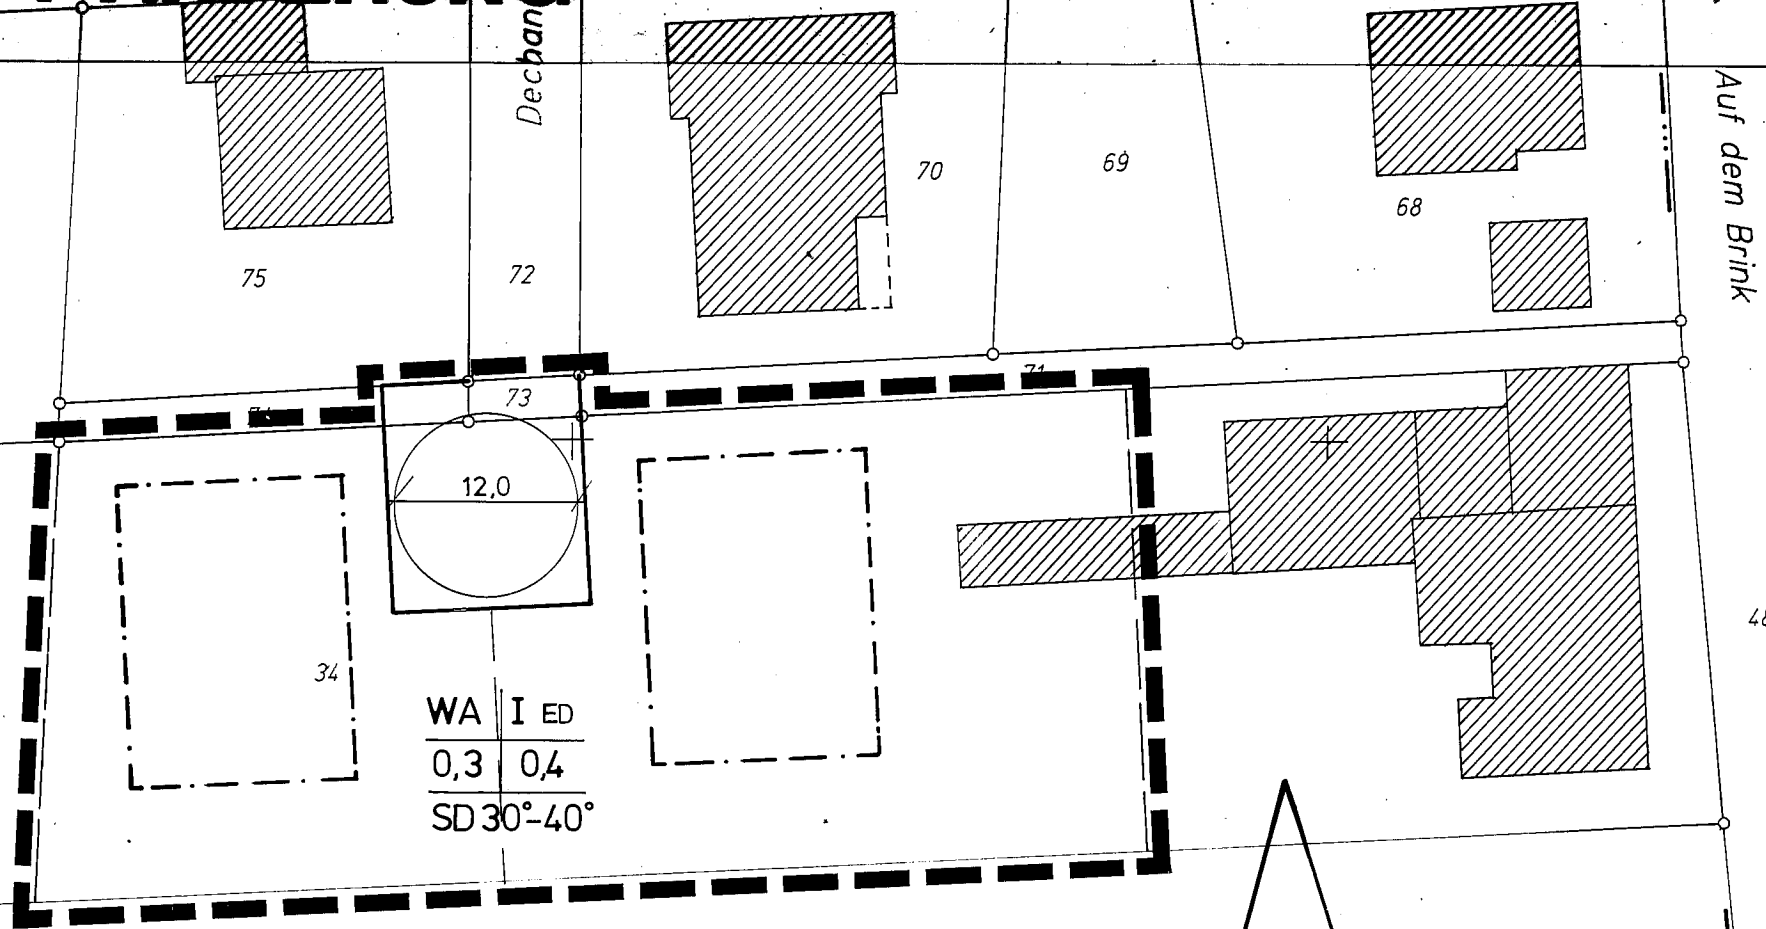

M. 1 : 500

Datum der Rechtskraft 16.07.1994