


Datum+der Rechtskraft: 15.04.1995

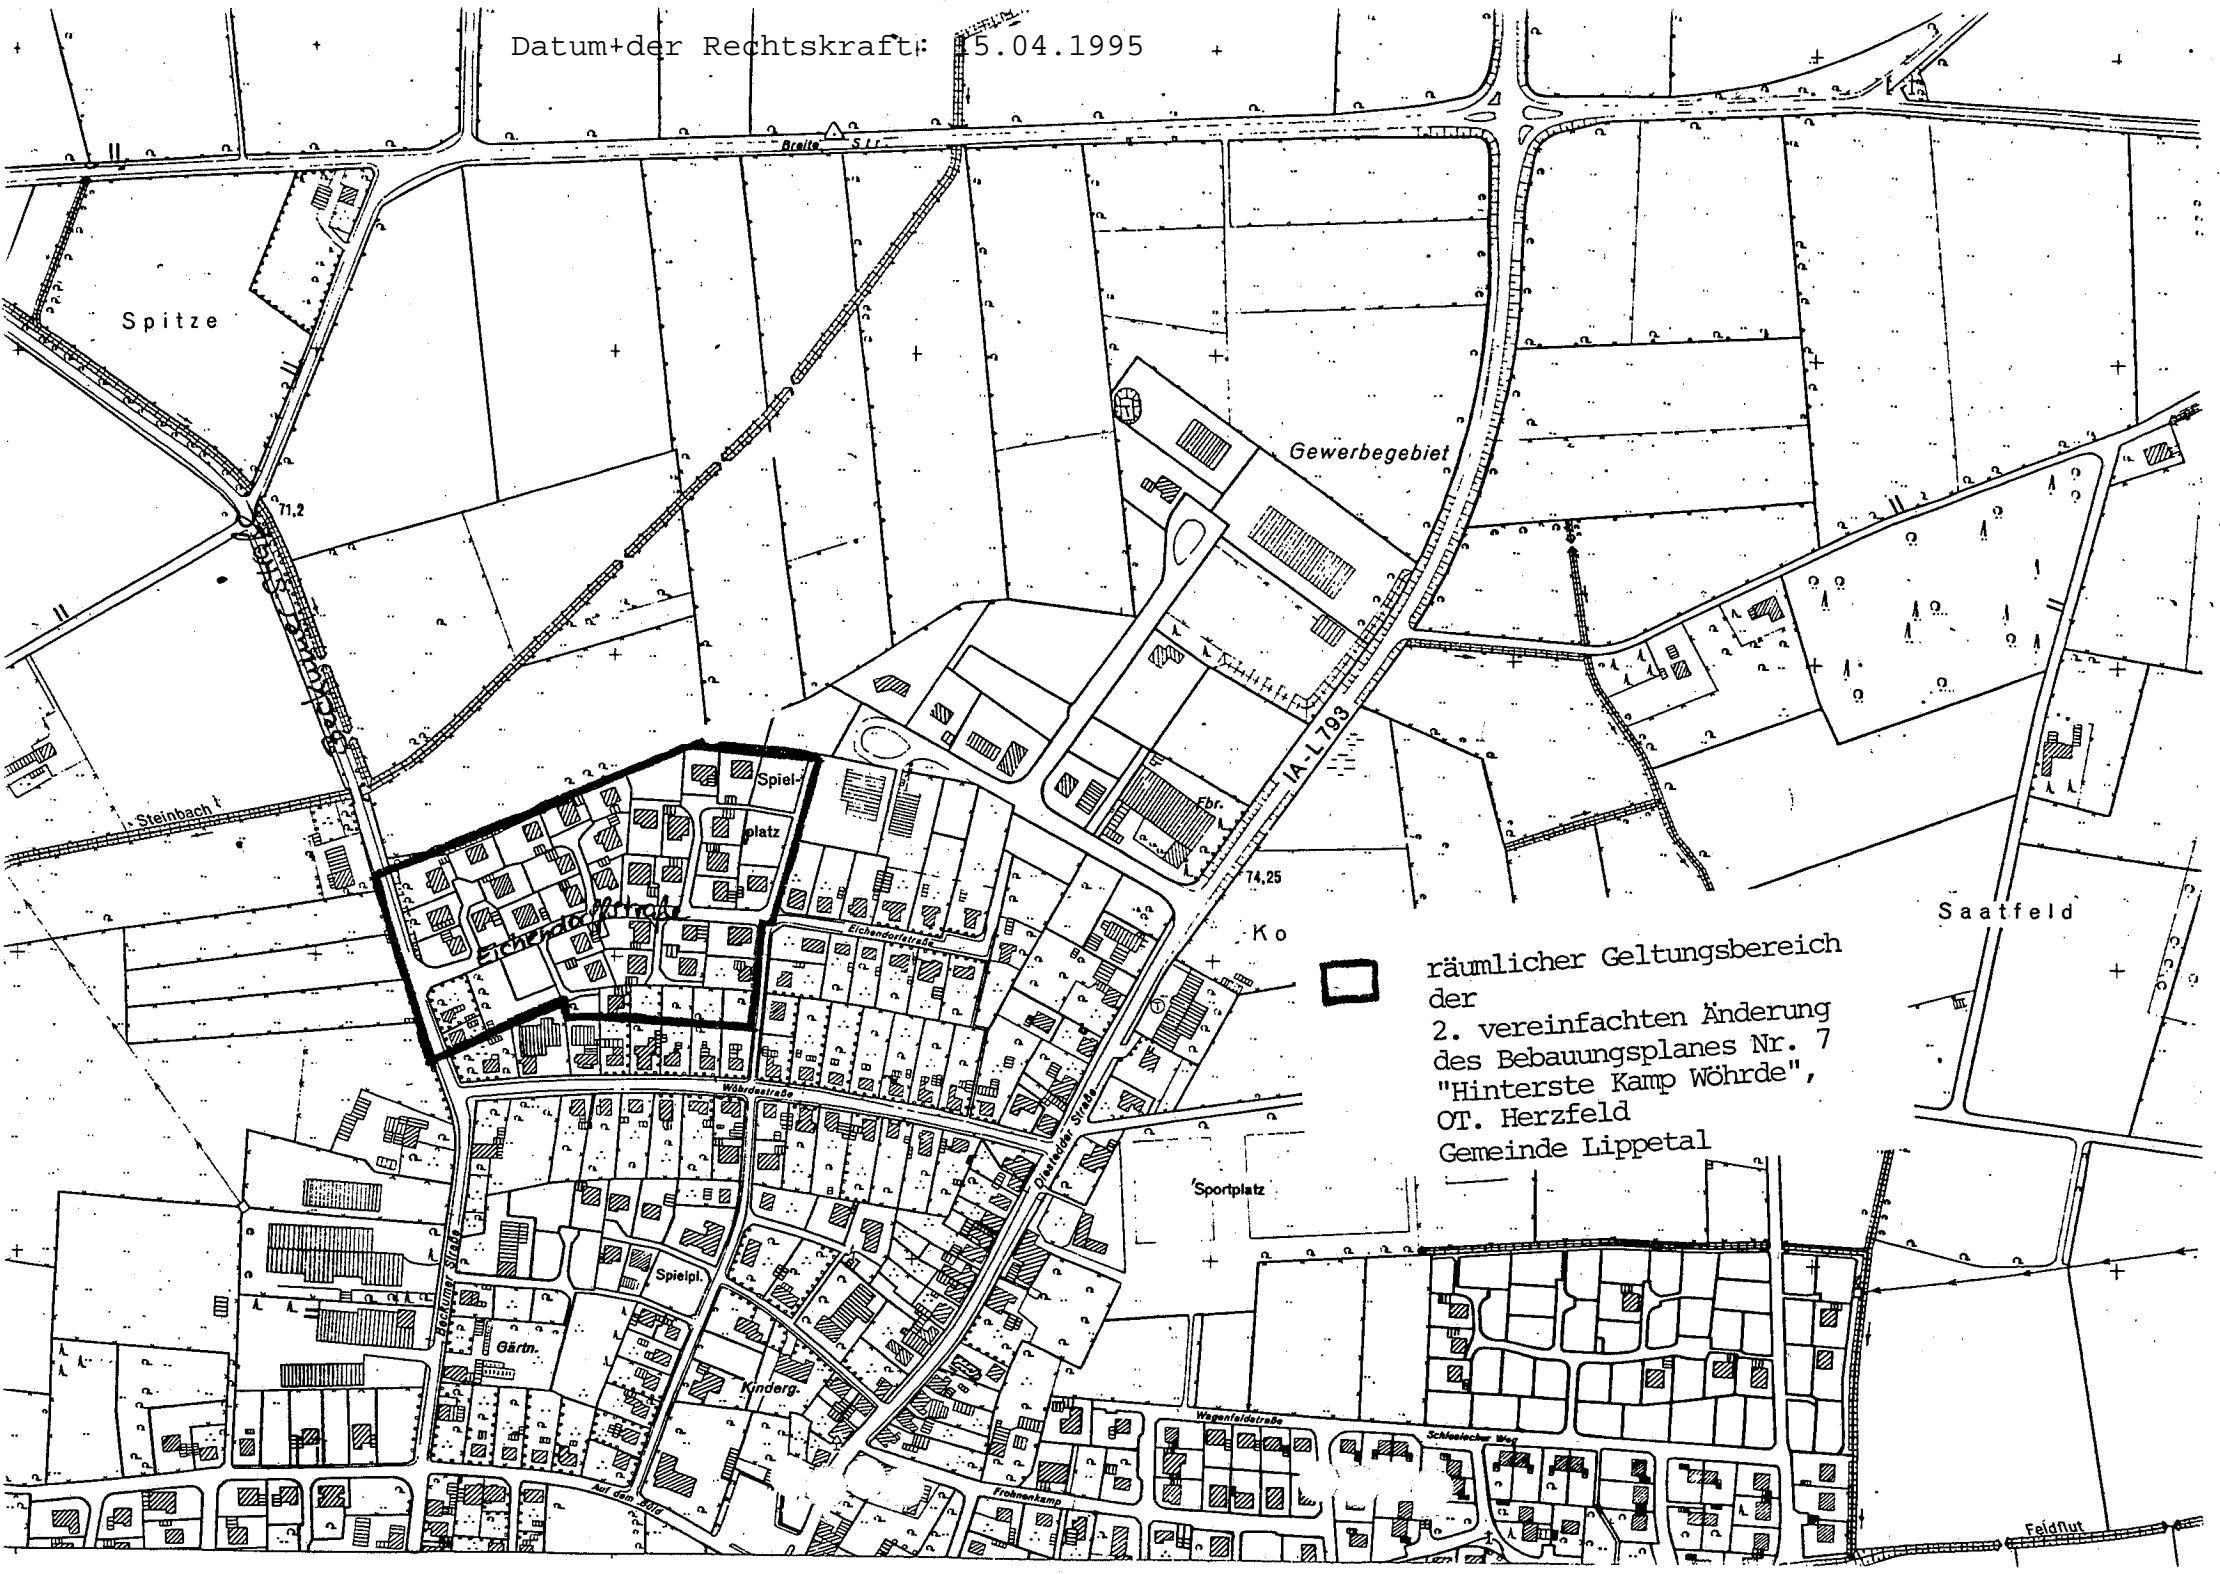

Spitze

Gewerbegebiet

Saarfeld

räumlicher Geltungsbereich
der
2. vereinfachten Änderung
des Bebauungsplanes Nr. 7
"Hinterste Kamp Wöhrde",
OT. Herzfeld
Gemeinde Lippetal



Sportplatz

Feldflur