
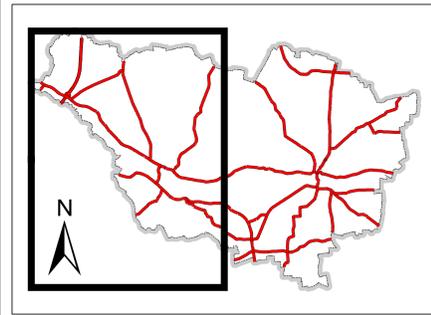


Wirtschaftswegekonzept der Gemeinde Lippetal

Vorhandene Wegesituation (IST)

Legende

- Flurstücke
- Zustand**
- in Ordnung
- Einzelmaßnahmen erforderlich
- Gesamtanierung erforderlich
- keine Verkehrsfläche vorhanden
- Befestigung**
- befestigt
- teilbefestigt
- wassergebunden
- ohne Befestigung
- Kategorie IST**
- A - klassifiziertes Straßennetz
- B - multifunktionaler Verbindungsweg
- C - Hauptwirtschaftsweg
- D - untergeordneter Wirtschaftsweg mit Fußgängerverkehr
- E - untergeordneter Erschließungsweg mit IuF Verkehr
- F - Einzelerschließung kaum IuF Verkehr
- G - Binnenerschließung
- H - keine Funktion
- I - alleinführender Geh- / Radweg

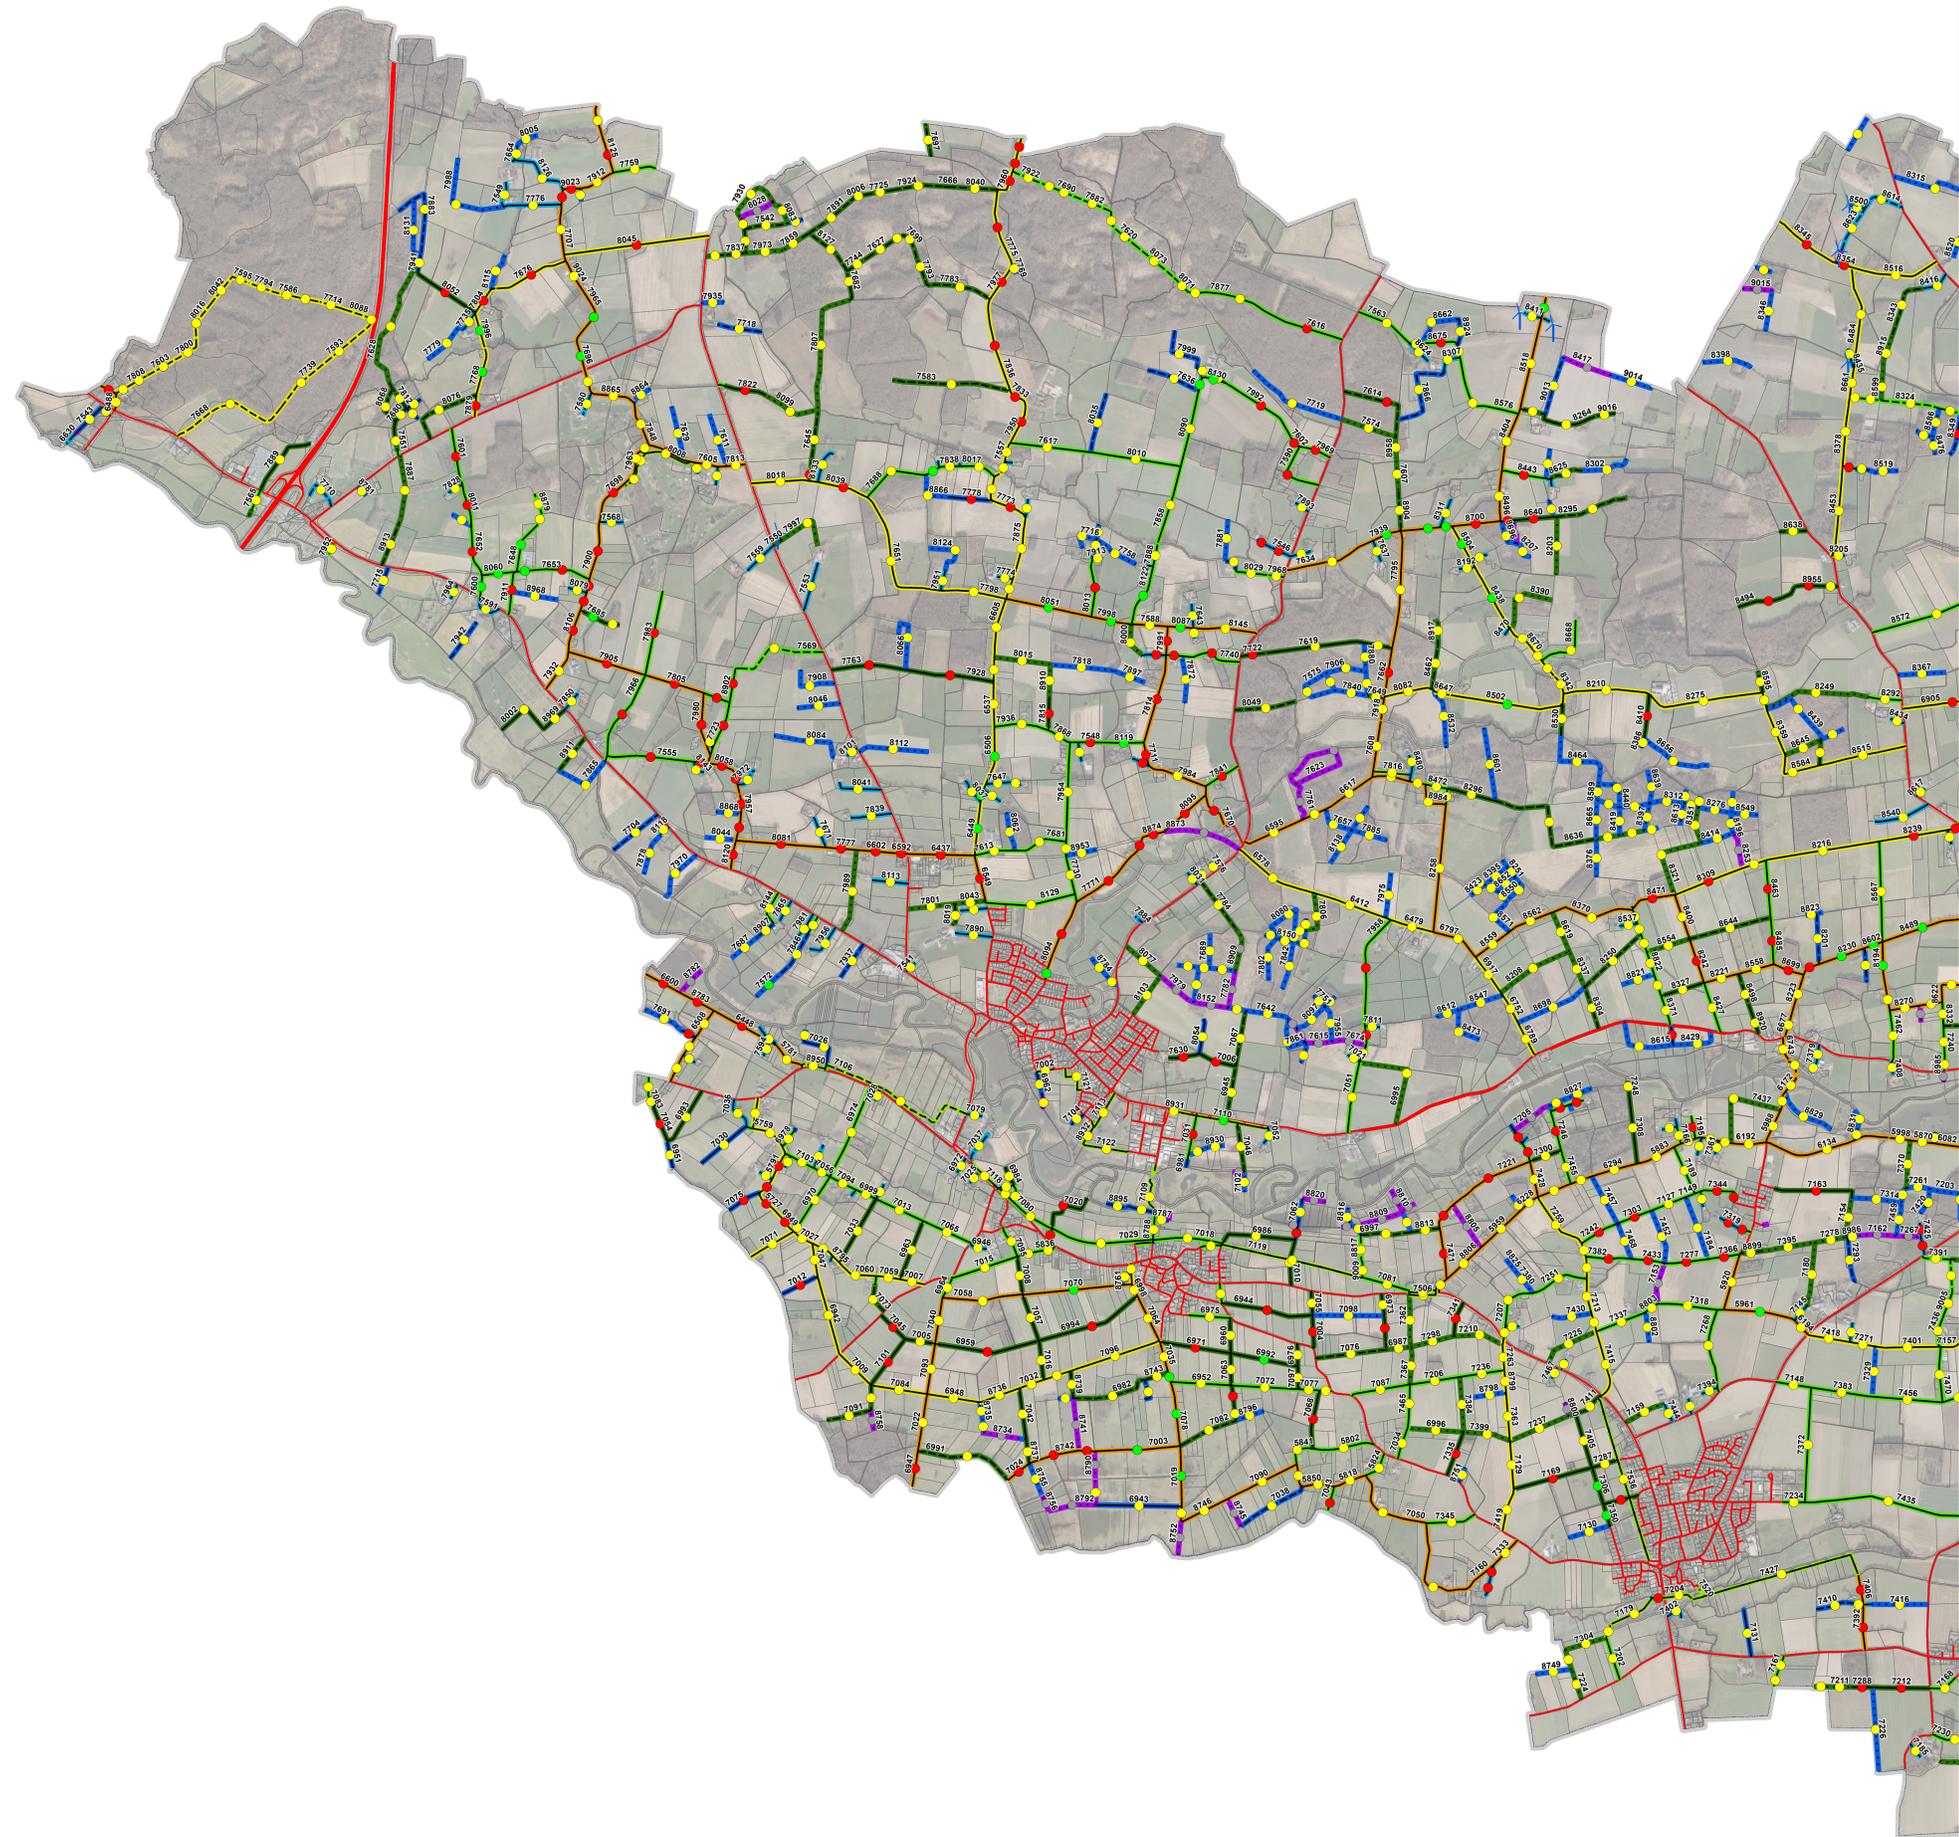



Wirtschaftswegekonzept	
Auftraggeber:	Gemeinde Lippetal
Anlagen-Nr.:	1
Blatt-Nr.:	1
Proj.-Nr.:	LPT-001
Planinhalt:	Zustand
Befestigungsart	Zustand
Kategorie IST	Kategorie IST
bearbeitet:	31.05.2023 BER
gezeichnet:	31.05.2023 BER
Maßstab:	1:16.000
Planbezeichnung: Vorhandene Wegesituation (IST) Seite 1 von 2	
Auftragnehmer:	Ge-Komm Gesellschaft für kommunale Infrastruktur
Ge-Komm GmbH	Gesellschaft für kommunale Infrastruktur Bismarckstraße 2 49324 Meile T 05422 98151-60 www.ge-komm.de I info@ge-komm.de
Zeichnungsdatei:	WWK_LPT_NRW_WEGKAT_IST_A0.mxd Erstellt mit ArcGIS 10.8.2

Wirtschaftswegekonzept der Gemeinde Lippetal

Vorhandene Wegesituation (IST)

Legende

- Flurstücke
- Zustand**
- in Ordnung
- Einzelmaßnahmen erforderlich
- Gesamtanierung erforderlich
- keine Verkehrsfläche vorhanden
- Befestigung**
- befestigt
- teilbefestigt
- wassergebunden
- ohne Befestigung
- Kategorie IST**
- A - klassifiziertes Straßennetz
- B - multifunktionaler Verbindungsweg
- C - Hauptwirtschaftsweg
- D - untergeordneter Wirtschaftsweg mit Fußgängerverkehr
- E - untergeordneter Erschließungsweg mit IuF Verkehr
- F - Einzelerschließung kaum IuF Verkehr
- G - Binnenerschließung
- H - keine Funktion
- I - alleinführender Geh- / Radweg

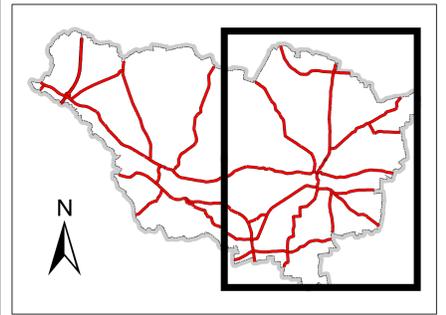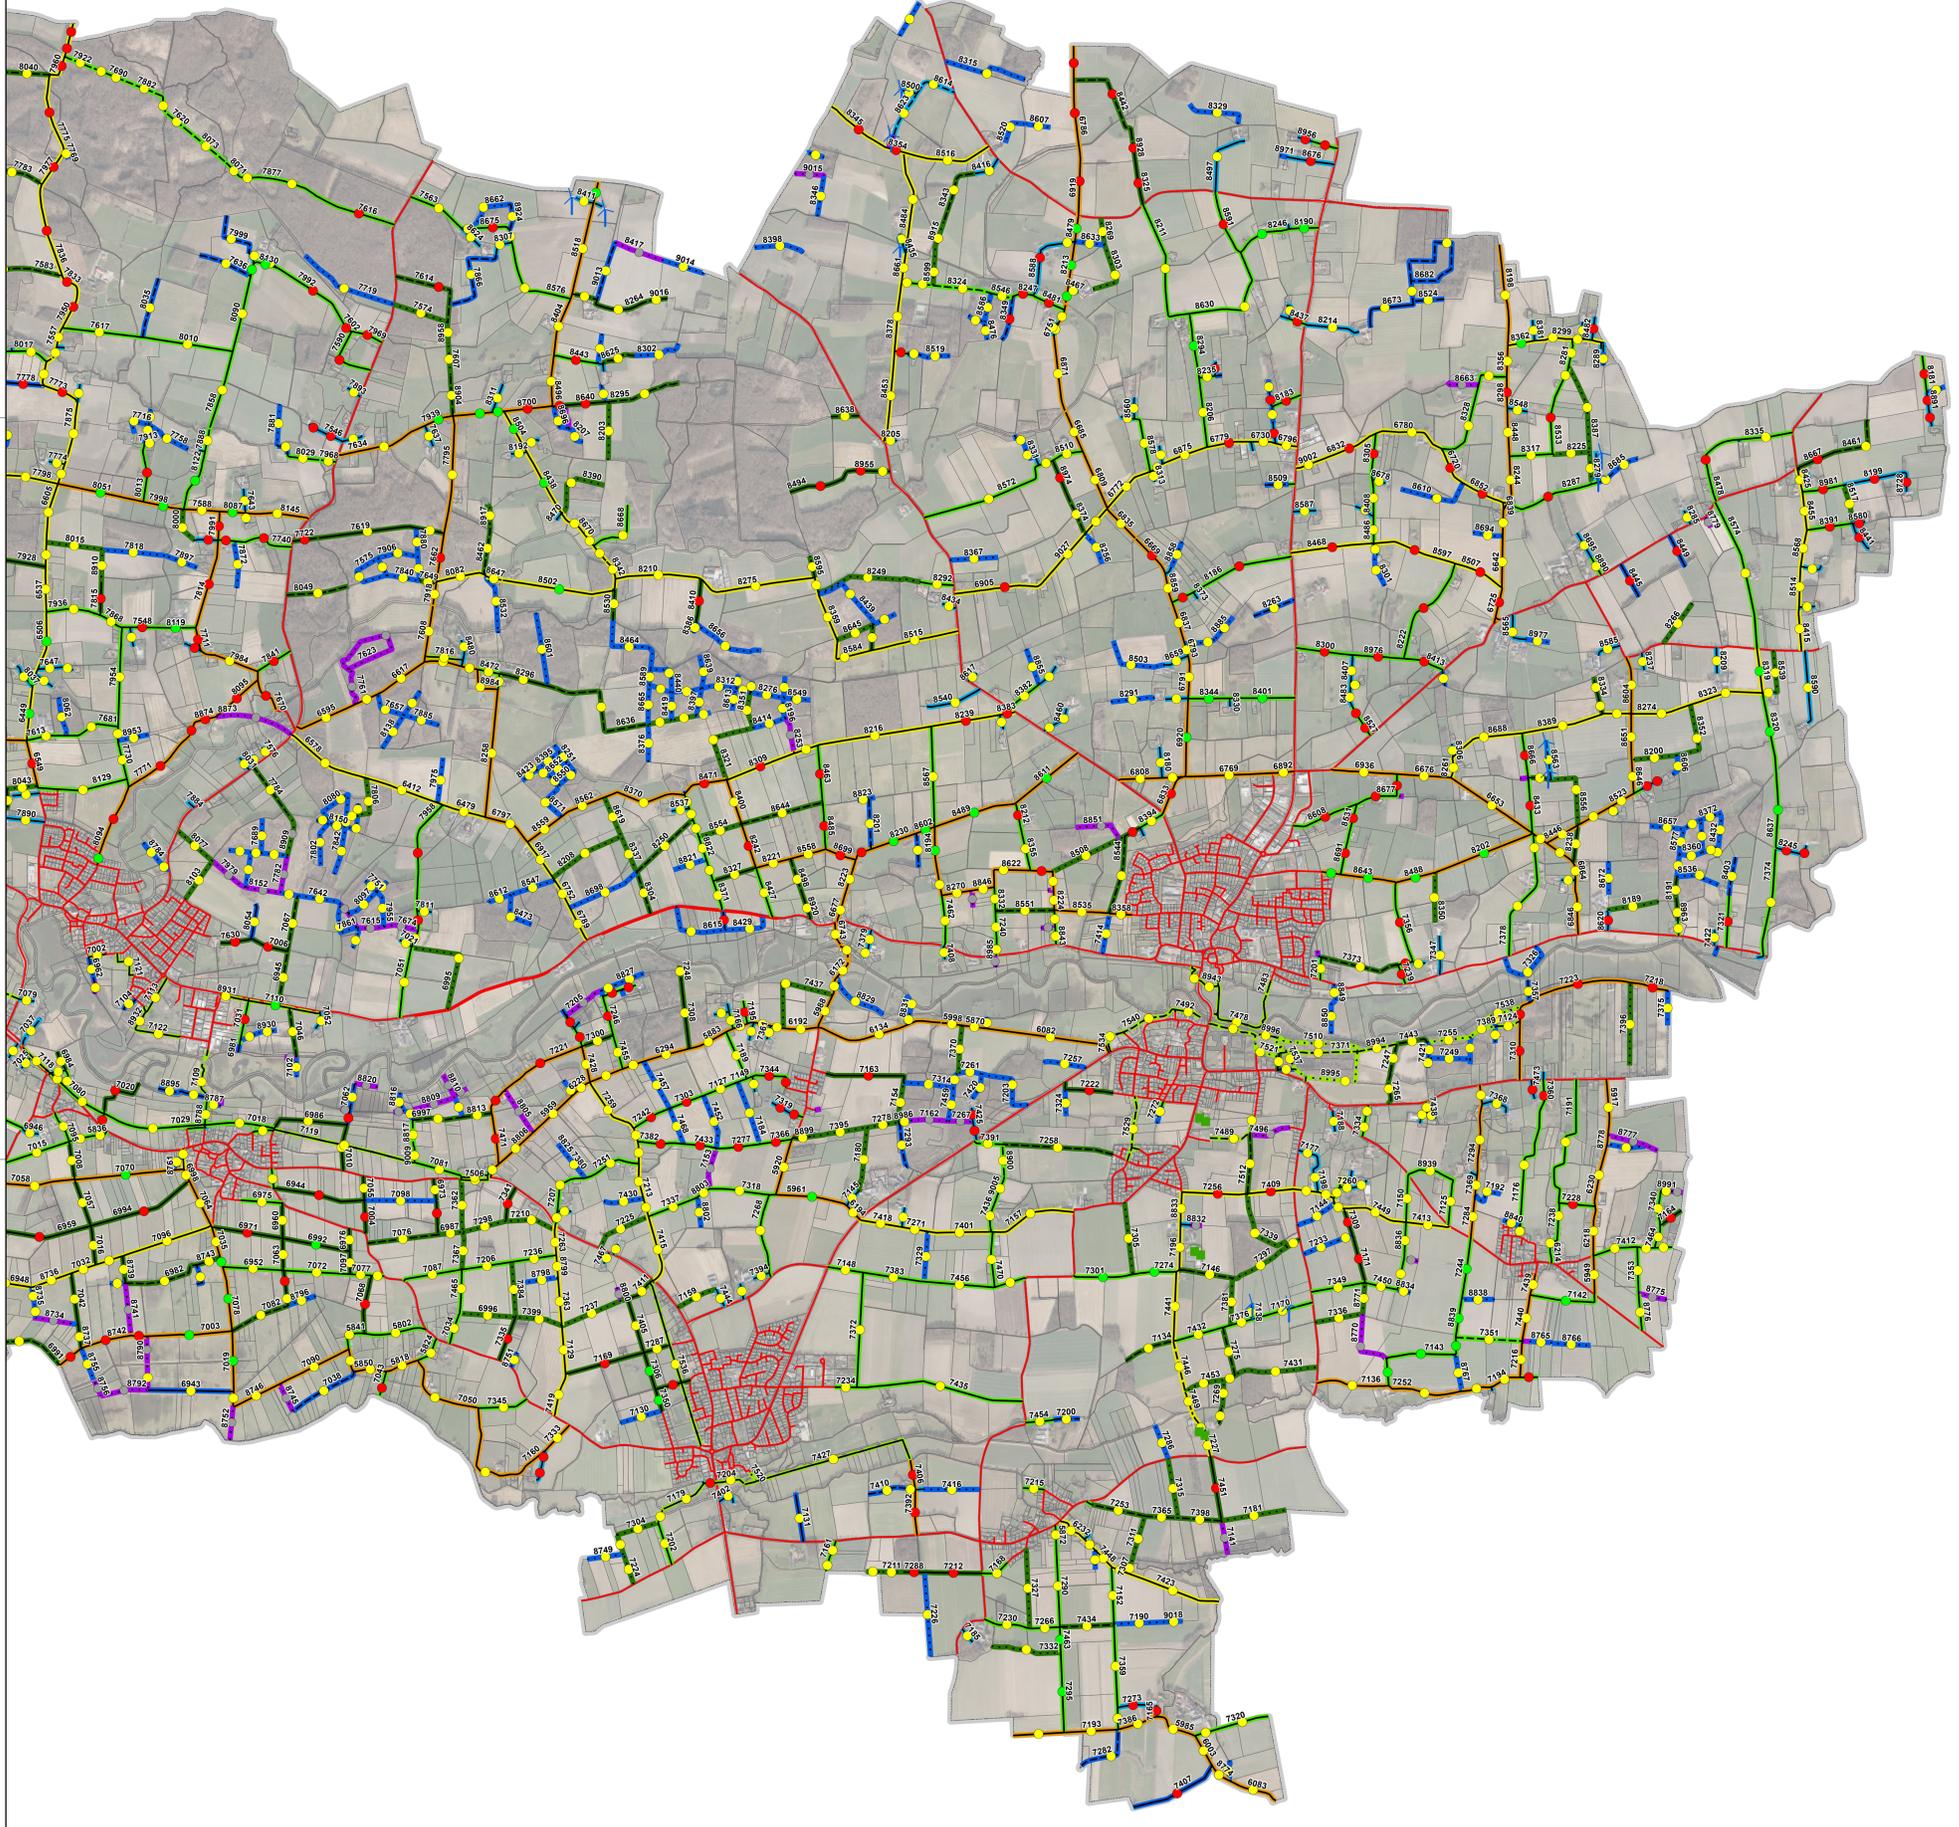

Wirtschaftswegekonzept	
Auftraggeber: Gemeinde Lippetal	Anlagen-Nr.: 1 Blatt-Nr.: 2 Datum: Ziehen LPT-001
Planinhalt: Befestigungsart Zustand Kategorie IST	bearbeitet: 31.05.2023 BER gezeichnet: 31.05.2023 BER Maßstab: 1:16.000
	Vorhandene Wegesituation (IST) Seite 2 von 2
Zeichnungsdatei: WWK_LPT_NRW_WEGKAT_IST_A0.mxd Erstellt mit ArcGIS 10.8.2	

Ge-Komm
 Gesellschaft für kommunale Infrastruktur
 Bismarckstraße 2
 49124 Meile
 T 05422 98151-60 | www.ge-komm.de
 info@ge-komm.de