


2. vereinfachte Änderung des Bebauungsplans Nr. 1 "In der Huer"
Gemeinde Lippetal Ortsteil Niederbauer 1:500

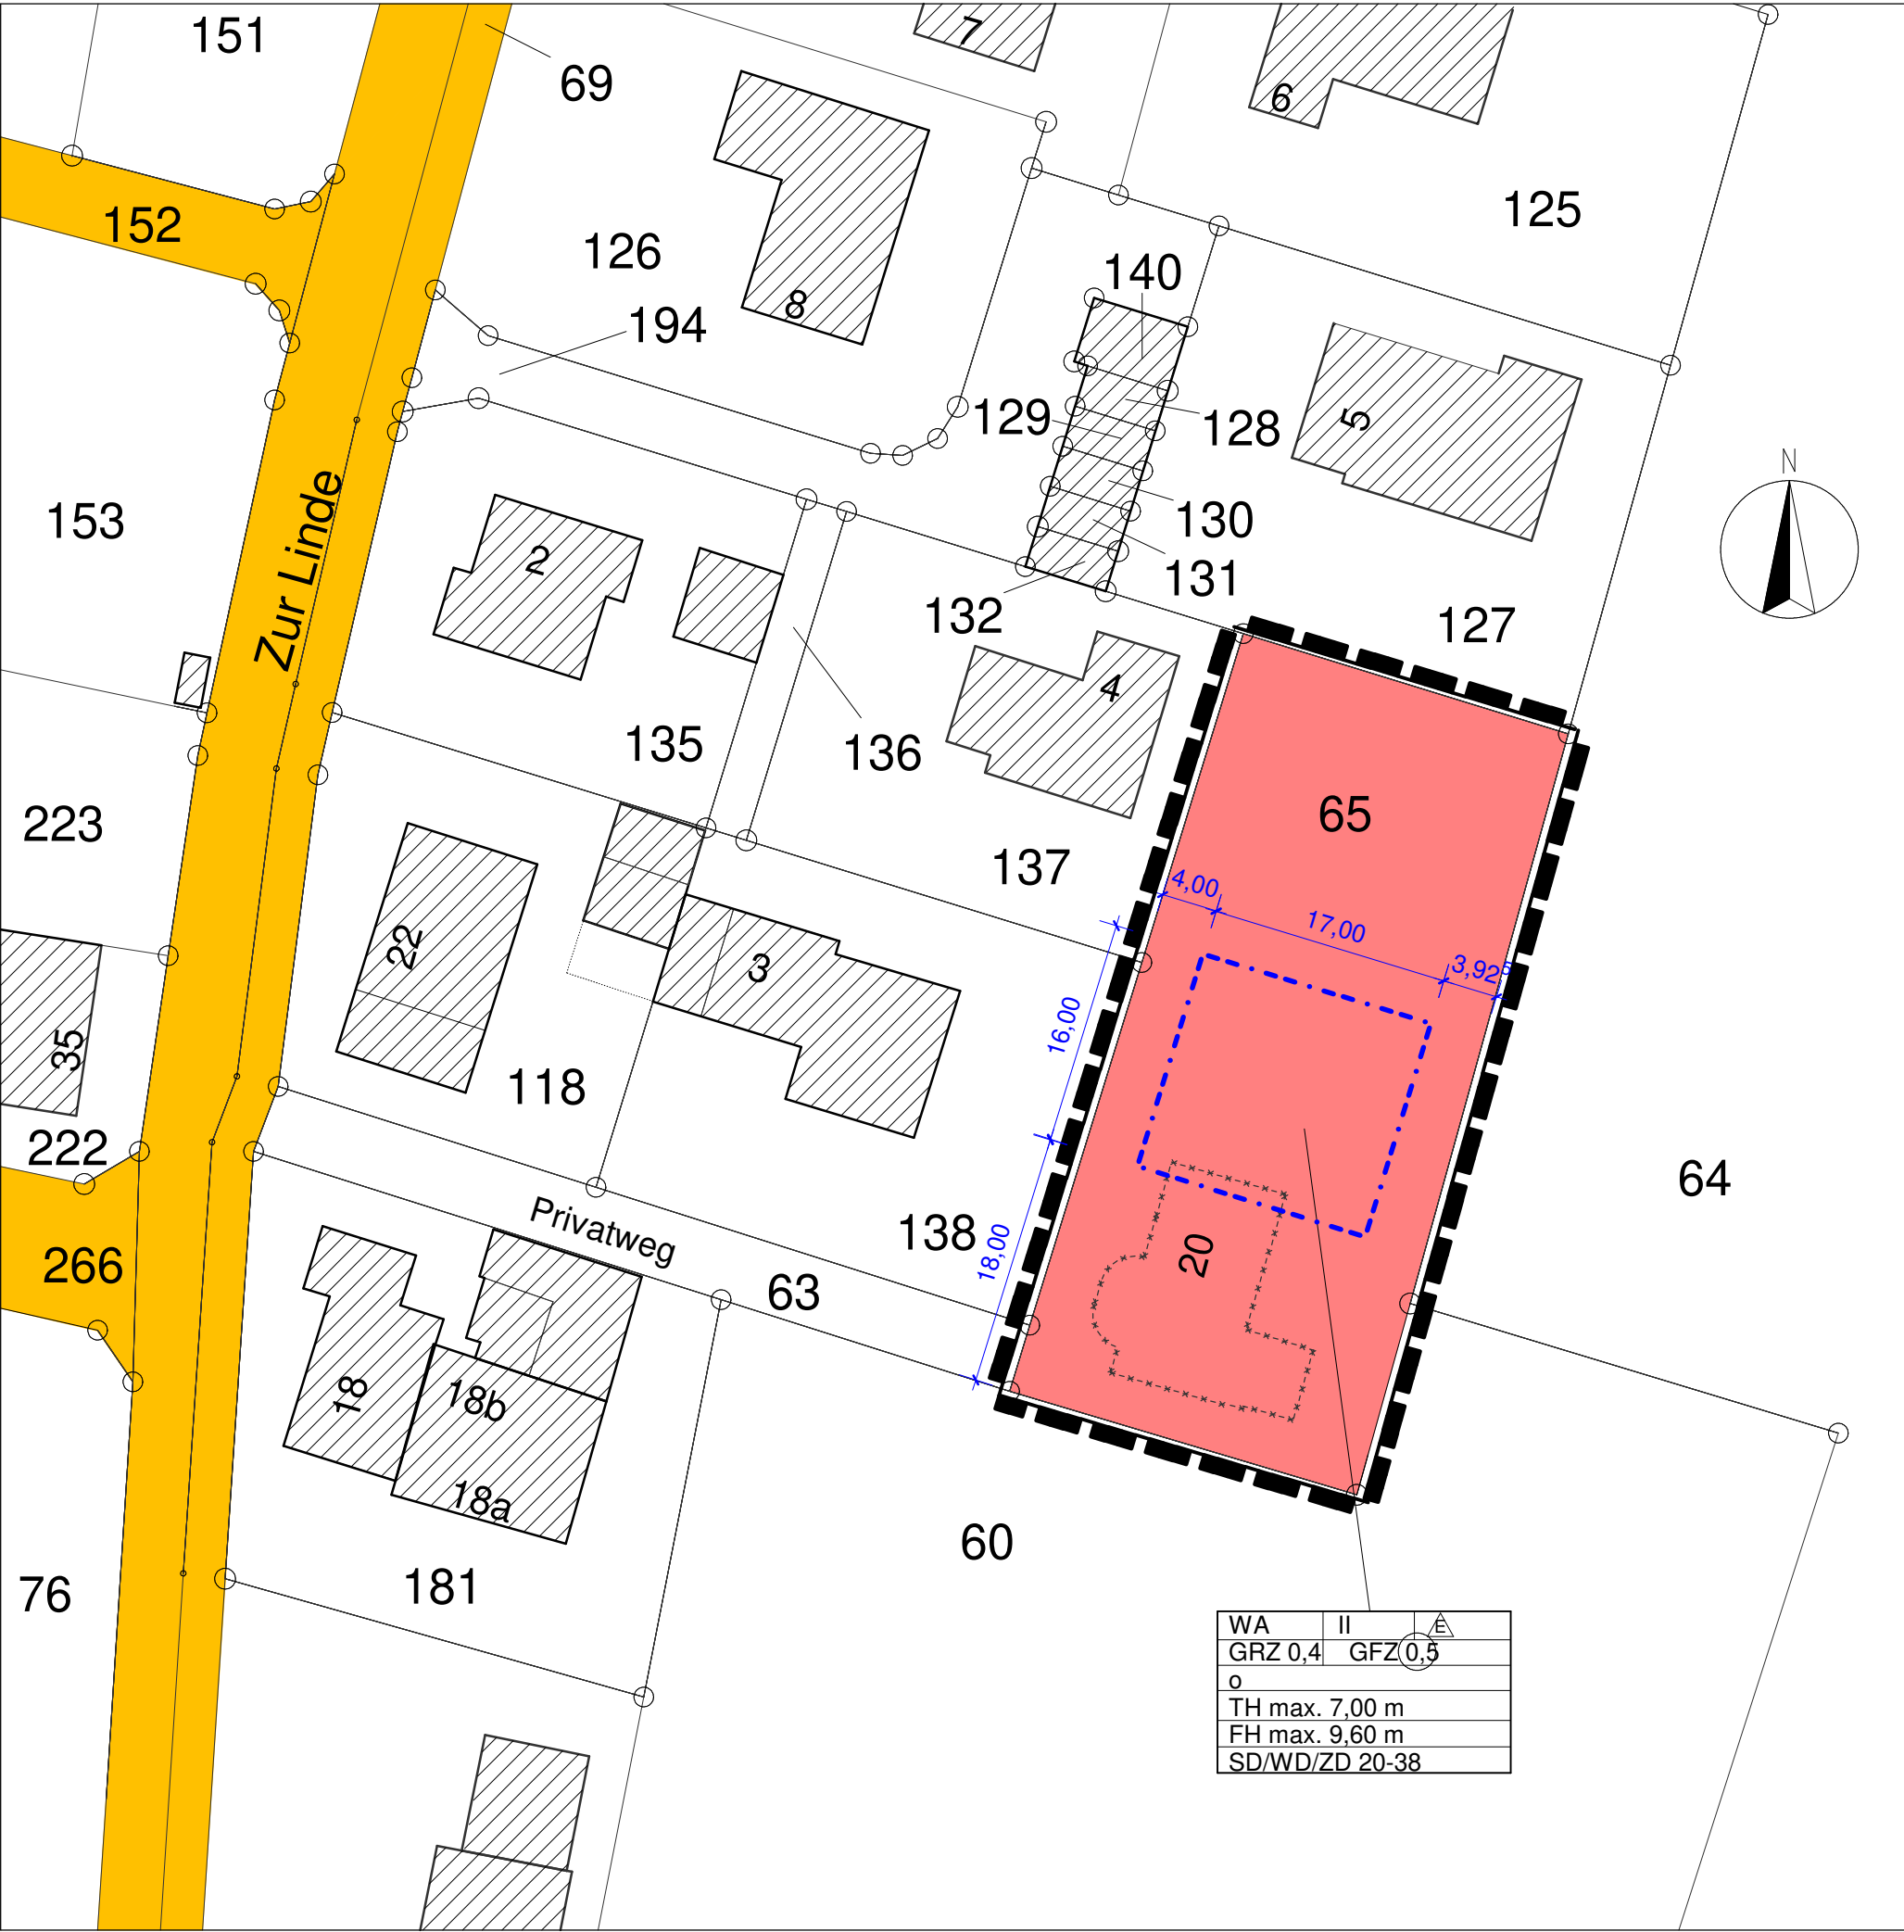

PLANZEICHENERLÄUTERUNG
FESTSETZUNGEN gem. § 9 BauGB und BauNVO
Begrenzungslinien
Art der baulichen Nutzung gem. § 9 (1) Nr. 1 BauGB
Maß der baulichen Nutzung gem. § 9 (1) Nr. 1 BauGB
Bauweise, Baugrenzen gem. § 9 (1) Nr. 2 BauGB
Verkehrsflächen gem. § 9 (1) Nr. 11 BauGB

Festsetzungen gem. § 89 BauNVO NRW in Verbindung mit § 9 (4) BauGB - örtliche Bauvorschriften
GD Dachformen
20°- 38° Dachneigung
Dachaufbauten
Nutzung solarer Energie
Flächen oder Maßnahmen zum Schutz, zur Pflege und zur Entwicklung von Boden, Natur und Landschaft gem. § 9 (1) BauGB
Artenschutz
Bodenschutz
Kampfmittel

RECHTSGRUNDLAGEN
1. Baugesetzbuch (BauGB) in der Fassung vom 03.11.2017
2. Verordnung über die bauliche Nutzung der Grundstücke
3. Bauordnung für das Land Nordrhein - Westfalen 2018
4. Verordnung über die Ausarbeitung der Bauleitpläne und die Darstellung des Planinhalts
5. Gemeindeordnung für das Land Nordrhein-Westfalen (GO NRW)
Bodendenkmäler
ENTWURF
Angefertigt: April 2025
Architekt:
Planungsgesellschaft Schäper&Sander
Hovestädter Straße 26 59510 Lippetal
Tel 02923/652431 Email w.sander@schaeper-sander.de

Table with 2 columns: Decision/Action and Details. Rows include Aufstellungsbeschluss, Satzungsbeschluss, and Plangrundlage.

Zusätzliche Darstellungen und Erläuterungen
65 Flurstücknummer
Niederbauer, 3 Gemarkung, Flurbezeichnung
Zur Linde Straßenname
Abbruch bestehender Gebäude

Artenschutz
Bodenschutz
Kampfmittel

2. vereinfachte Änderung des Bebauungsplans Nr. 1 "In der Huer"
Gemeinde Lippetal Ortsteil Niederbauer
Detailed site plan showing the proposed development area in red.