GEMEINDE LIPPETAL

ORTSTEIL HERZFELD

BEBAUUNGSPLAN NR. 17
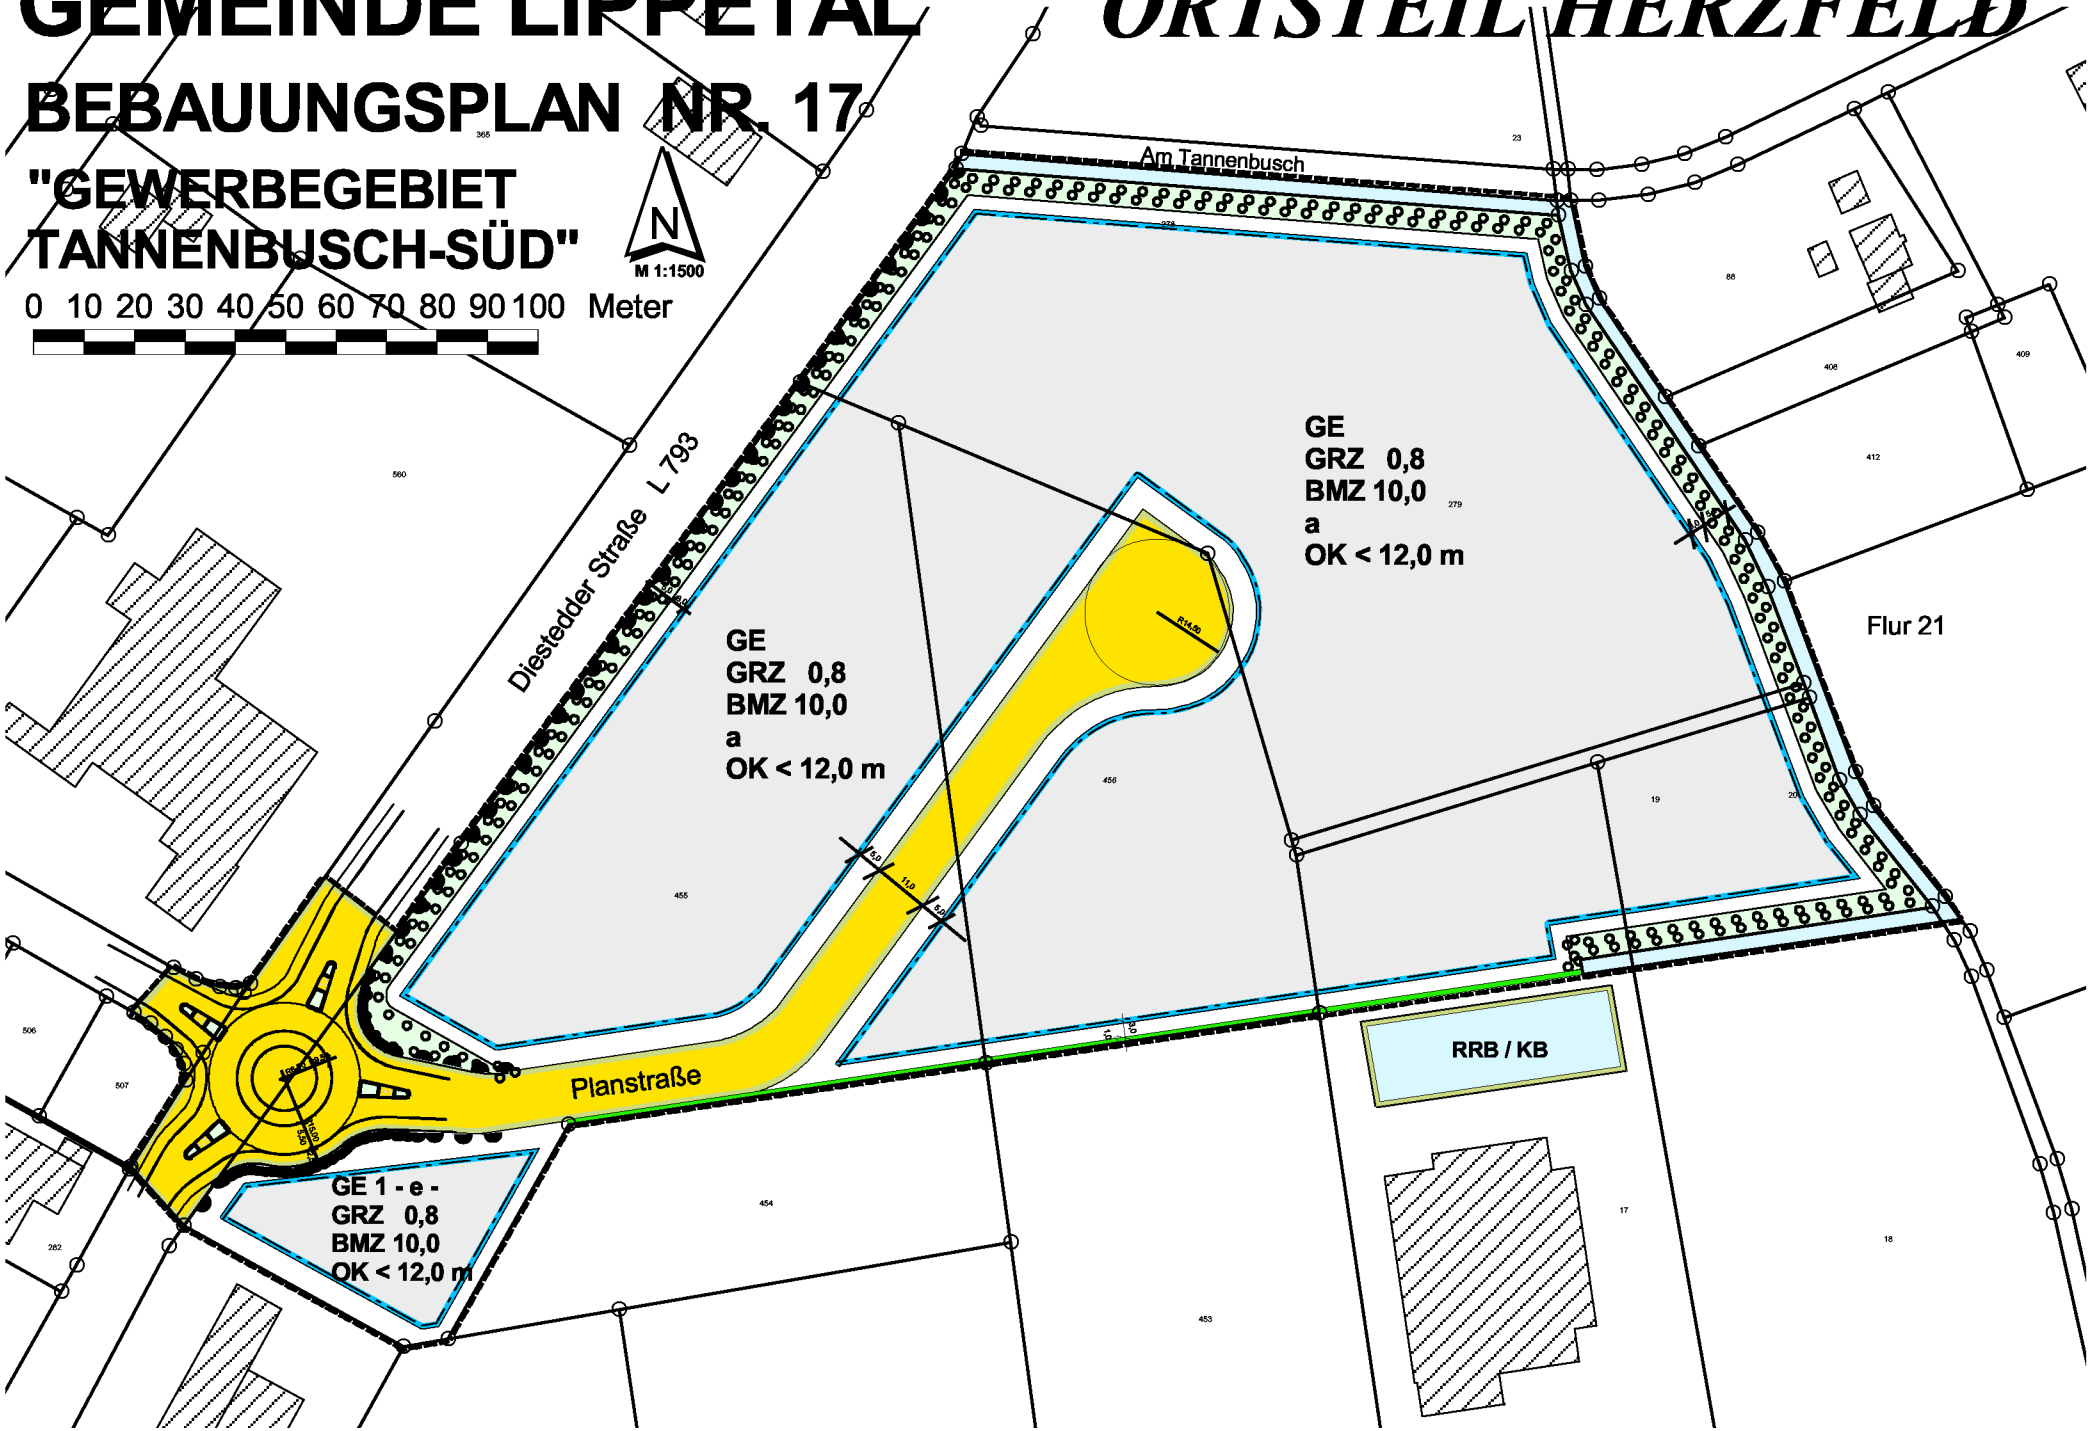
"GEWERBEGEBIET TANNENBUSCH-SÜD"