

Gemeinde Lippetal

Bebauungsplan Nr. 9 „Uhlenkamp“

Gebietsabgrenzung:


Größe des Plangebietes: 2,42 ha
Gemarkung: Nordwald
Flur: 1
Flurstücke: 375

Bestandteile des Bebauungsplanes sind:

- A. Zeichnerische Festsetzungen
- B. Rechtsgrundlagen
- C. Textliche Festsetzungen mit Zeichenerklärungen und Anmerkungen
- D. Örtliche Bauvorschriften gem. § 89 BauO NRW i. V. m. § 9 (4) BauGB
- E. Sonstige Darstellungen, Anmerkungen und Hinweise zum Planinhalt

Beigefügt ist diesem Bebauungsplan:

- Begründung

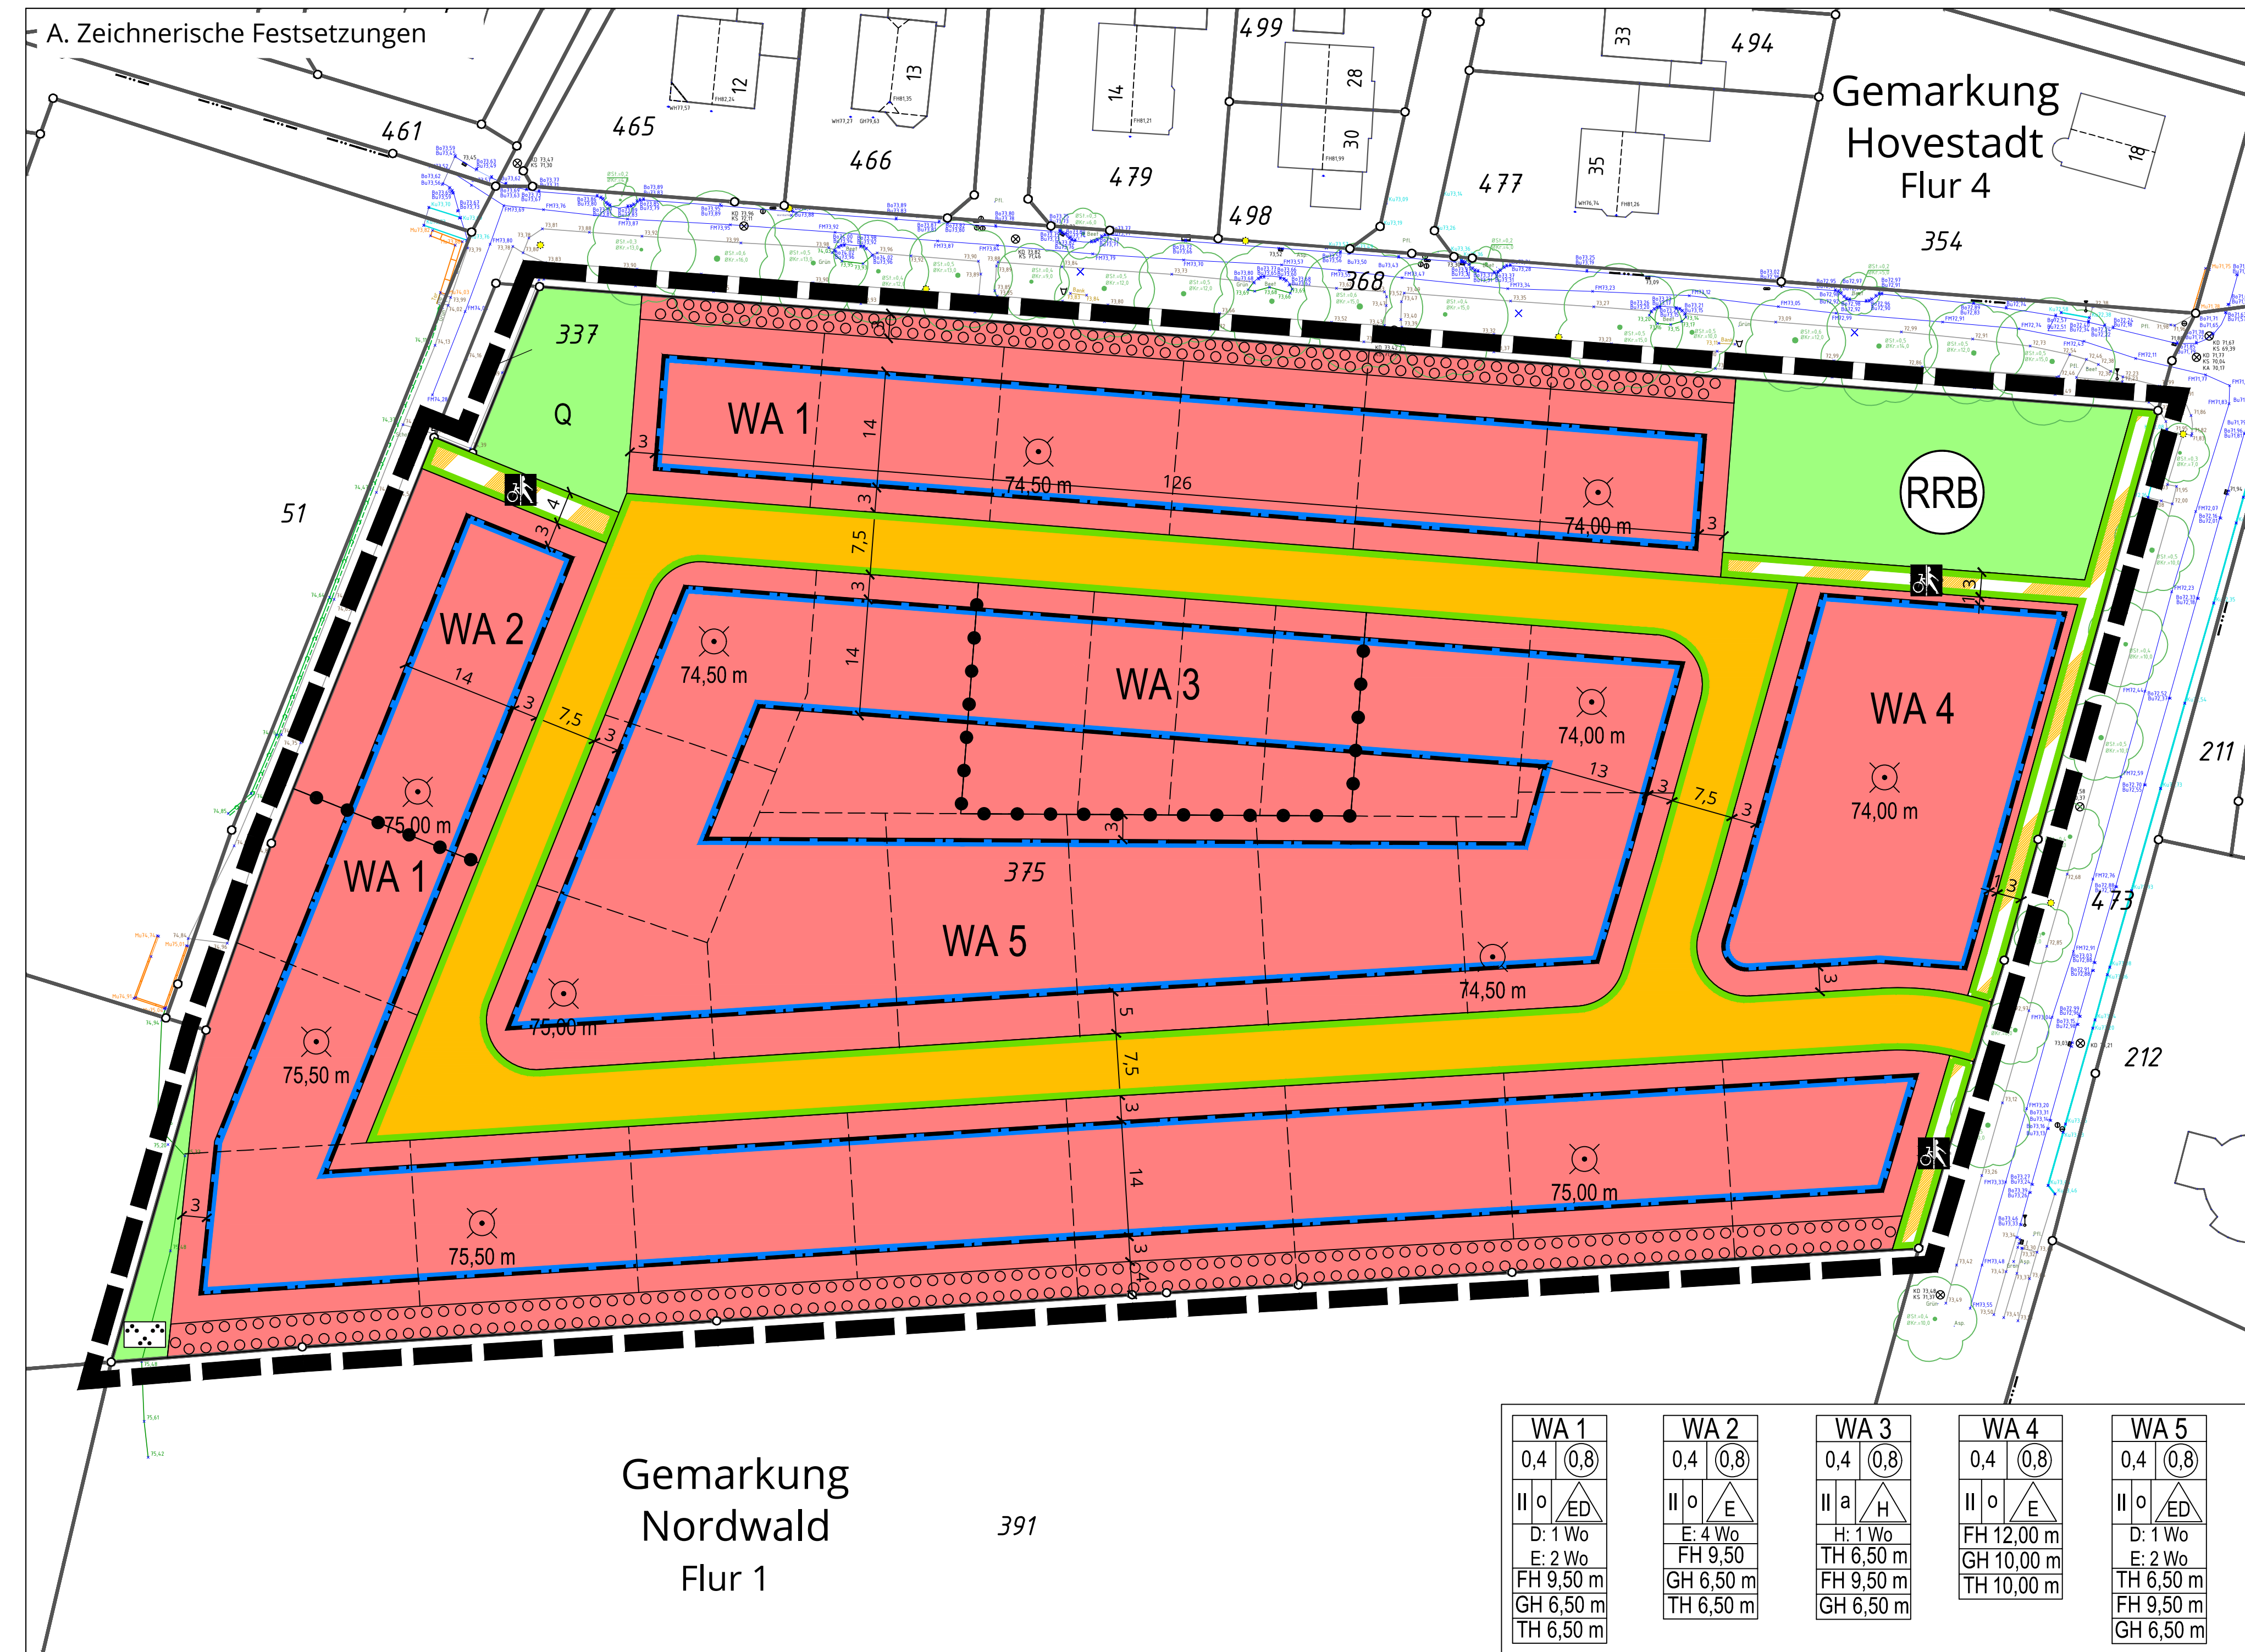

Planunterlage Die Darstellung der Grundstücksgrößen stimmt mit dem Kataster nachweis überein. Stand: 06.01.2025 Die Planunterlage entspricht den Anforderungen des § 1 der Planzeichenverordnung.	Aufstellungsbeschluss Der Rat der Gemeinde Lippetal hat am 11.09.2023 beschlossen, diesen Bebauungsplan gem. § 2 (1) BauGB aufzustellen. Der Beschluss wurde am 23.04.2025 ortsüblich bekannt gemacht.	Frühzeitige Beteiligung Die frühzeitige Öffentlichkeitsbeteiligung gem. § 3 (1) BauGB fand in der Zeit vom 28.04.2025 bis 30.05.2025 durch die Veröffentlichung im Internet sowie die öffentliche Auslegung statt. Ort und Zeit der Veröffentlichung im Internet sowie der öffentlichen Auslegung wurden am 23.04.2025 ortsüblich bekannt gemacht. Die Beteiligung der Behörden und sonstigen Träger öffentlicher Belange ist gem. § 4 (1) BauGB erfolgt. Am 21.05.2025 erfolgte eine Bürgerinformationsveranstaltung.	Veröffentlichung Dieser Plan wurde als Entwurf einschließlich Text und Begründung gem. § 3 (2) BauGB in der Zeit vom 01.10.2025 bis 31.10.2025 im Internet veröffentlicht sowie öffentlich ausgelegt. Die Veröffentlichung im Internet sowie der öffentlichen Auslegung wurde am 24.09.2025 ortsüblich bekannt gemacht. Die Beteiligung der Behörden und sonstigen Träger öffentlicher Belange ist gem. § 4 (2) BauGB erfolgt.	Satzungsbeschluss Dieser Plan ist gem. § 10 BauGB und § 7 der Gemeindeordnung für das Land Nordrhein-Westfalen in der Fassung der Bekanntmachung vom 14.07.1994 (GV.NRW. S. 666) vom Rat der Gemeinde am 16.12.2025 als Satzungs beschlossen worden.	Bekanntmachung und Inkrafttreten Der Satzungsbeschluss ist am 19.02.2026 ortsüblich bekannt gemacht worden. Nach Durchführung der Bekanntmachung ist der Bebauungsplan in Kraft getreten.	Übereinstimmungserklärung Hiermit wird bestätigt, dass der Bebauungsplan mit dem Beschluss des Rates der Stadt vom 16.12.2025 übereinstimmt und dass nach § 2 (1) und (2) der Bekanntmachungsverordnung NRW Verfahren worden ist. Ausfertigung: Soest, den 28.01.2026 gez. Schwefer OBW Ludwig und Schwefer	Lippetal, den 28.04.2025 Lippetal, den 28.04.2025 Lippetal, den 28.04.2025 Lippetal, den 12.11.2025 Lippetal, den 05.01.2026 Lippetal, den 19.02.2026 Lippetal, den 19.02.2026	Lippetal, den 28.04.2025 Lippetal, den 28.04.2025 Lippetal, den 28.04.2025 Lippetal, den 12.11.2025 Lippetal, den 05.01.2026 Lippetal, den 19.02.2026 Lippetal, den 19.02.2026
---	---	---	---	---	---	---	---	---

B. Rechtsgrundlagen

Das Baugesetzbuch (BauGB) in der Fassung der Bekanntmachung vom 03.11.2017 (BGBl. I S. 3634), zuletzt geändert durch Artikel 1 des Gesetzes vom 27.10.2025 (BGBl. 2025 I Nr. 257);
Die Verordnung über die bauliche Nutzung der Grundstücke (Baunutzungsverordnung - BauNVO), in der Fassung der Bekanntmachung vom 21.11.2017 (BGBl. I S. 3786), zuletzt geändert durch Artikel 2 des Gesetzes vom 03.07.2023 (BGBl. 2023 I Nr. 176);
Das Bundesnaturschutzgesetz (BNatSchG) in der Fassung vom 29.07.2009 (BGBl. I S. 2542), zuletzt geändert durch Artikel 48 des Gesetzes vom 23.10.2024 (BGBl. 2024 I S. 323);
Die Verordnung über die Ausarbeitung der Bauleitpläne und die Darstellung des Planinhaltes (Planzeichenverordnung - PlanZV) vom 18.12.1990 (BGBl. 1991 I S. 58), zuletzt geändert durch Artikel 6 des Gesetzes vom 12.08.2025 (BGBl. 2025 I Nr. 189);
§ 89 der Bauordnung für das Land Nordrhein-Westfalen (Landesbauordnung 2018 - BauO NRW 2018) in der Fassung der Bekanntmachung vom 04.08.2018 und 01.01.2019 (GV. NRW. S. 421), zuletzt geändert durch das Gesetz vom 31.10.2023 (GV. NRW. S. 1172);
Die Gemeindeordnung für das Land Nordrhein-Westfalen (GO NRW), in der Fassung der Bekanntmachung vom 14.07.1994 (GV. NRW. S. 666), zuletzt geändert durch Artikel 1 des Gesetzes vom 10.07.2025 (GV. NRW. S. 618);
Das Wassergesetz für das Land Nordrhein-Westfalen (Landeswassergesetz - LWG) in der Fassung des Artikels 1 des Gesetzes zur Änderung wasser- und wasserverbandsrechtlicher Vorschriften vom 08.07.2016 (GV. NRW. S. 559), zuletzt geändert durch Artikel 3 des Gesetzes vom 11.03.2025 (GV. NRW. S. 1470);
Das Landesbodenschutzgesetz für das Land Nordrhein-Westfalen (Landesbodenschutzgesetz - LBodSchG) vom 09.05.2000 (GV. NRW. S. 439), zuletzt geändert durch Artikel 3 Abs. 8 des Gesetzes vom 11.03.2025 (GV. NRW. S. 288);
Das Landesnaturschutzgesetz (LNatSchG NRW) geändert in der Fassung der Bekanntmachung vom 21.07.2000 (GV. NRW. S. 487), zuletzt geändert durch Artikel 3 Abs. 16 des Gesetzes vom 11.03.2025 (GV. NRW. S. 288);
Das Bundes-Immissionsschutzgesetz (BImSchG) in der Fassung der Bekanntmachung vom 17.05.2013 (BGBl. I S. 1274; 2021 I S. 123), zuletzt geändert durch Artikel 1 des Gesetzes vom 12.08.2025 (BGBl. 2025 I Nr. 189);
Das Gesetz zur Ordnung des Wasserhaushalts (Wasserhaushaltsgesetz - WHG) in der Fassung vom 31.07.2009 (BGBl. I S. 2585), zuletzt geändert durch Artikel 2 des Gesetzes vom 12.08.2025 (BGBl. 2025 I Nr. 189).

Anmerkung:
Die im Bebauungsplan in Bezug genommenen Gesetze, Verordnungen, Erlasse, Gutachten, DIN-Vorschriften und sonstigen außerstaatlichen Regelwerke sind während der Dienststunden im Rathaus der Gemeinde Lippetal, Bauamt, Abteilung Planung und Umwelt, Bahnhofstraße 7, 59510 Lippetal einsehbar.

C.4 Bauweise, überbaubare Grundstücksflächen gem. § 9 (1) Nr. 2 BauGB i. V. m. §§ 22 und 23 BauNVO

- o offene Bauweise
 - △ nur Einzelhäuser zulässig
 - △/△ nur Einzel- und Doppelhäuser zulässig
 - △/△ nur Hausgruppen als Kettenhäuser (abweichende Bauweise) zulässig
- Abweichende Bauweise (§ 22 (4) BauGB) im Sinne einer halboffenen Bauweise bzw. „Kettenhausbebauung“ im WA 3.
- Für das WA 3 gilt innerhalb der überbaubaren Grundstücksfläche folgendes:
- Zwischen und innerhalb der einzelnen Baugrundstücke muss im Erdgeschoss ohne seitlichen Grenzabstand gebaut werden.
 - Ab dem 1. Obergeschoss muss zur jeweiligen westlichen Grundstücksgrenze der Baugrundstücke der seitliche Grenzabstand eingehalten werden.
 - Auf der jeweiligen östlichen Grundstücksgrenze der Baugrundstücke muss ab dem 1. Obergeschoss ohne seitlichen Grenzabstand gebaut werden.
 - Ausnahmsweise kann auf ein Heranbauen an die seitlichen Grundstücksgrenzen verzichtet werden, wenn die Gebäude als Endhäuser der o. g. Kettenhausbebauung errichtet werden.

C.5 Flächen für Flächen für Nebenanlagen, Stellplätze und Garagen gem. § 9 (1) Nr. 4, 19 und 22 BauGB

- Baugrenze
- überbaubare Grundstücksfläche
- nicht überbaubare Grundstücksfläche

C.6 Flächen für Flächen für Nebenanlagen, Stellplätze und Garagen gem. § 9 (1) Nr. 4, 19 und 22 BauGB

Nebenanlagen
Innerhalb des WA 2 und WA 4 ist in den Vorgartenflächen die Errichtung von Nebenanlagen unzulässig, Standplätze für Abfallbehälter und Nebenanlagen zur Unterbringung von Fahrrädern sind hiervon ausgenommen, sofern ein Sichtschutz durch standortgerechte Laubgehölze, begrünte Holzblenden, Rankgerüste oder im Fassadenmaterial des Hauptbaukörpers vorgesehen wird.
Garagen und Carports müssen mit ihrer Erschließungsseite mind. 5,00 m Abstand zur festgesetzten Straßenbegrenzungslinie einhalten.
Garagen, Carports und offene Stellplätze, die mit ihrer Längsseite an öffentliche Verkehrsflächen (auch an Fuß- und Radwege) grenzen, dürfen nur mit einem Mindestabstand von 0,50 m für eine Begrünung parallel zur Straßenbegrenzungslinie errichtet werden. Innerhalb dieser Abstandsfläche ist eine Befestigung mit standortgerechten, heimischen Gehölzen und Sträuchern in mindestens 0,50 m Breite vorzusehen. Entlang festgesetzter Fuß- und Radwege müssen Nebenanlagen einen Mindestabstand von 1,00 m zur jeweils festgesetzten Straßenbegrenzungslinie einhalten.

C.6 Höchstzulässige Zahl der Wohnungen in Wohngebäuden gem. § 9 (1) Nr. 6 BauGB

- E:2 Wo Die Zahl der Wohnungen wird beim Einzelhaus auf maximal zwei Wohnungen beschränkt.
- E:4 Wo Die Zahl der Wohnungen wird beim Einzelhaus auf maximal vier Wohnungen beschränkt.
- D:1 Wo Die Zahl der Wohnungen wird beim Doppelhaus auf maximal eine Wohnung je Doppelhaushälfte beschränkt.
- H:1 Wo Die Zahl der Wohnungen wird bei Kettenhäusern auf maximale eine Wohnung beschränkt.

C.6 Verkehrsflächen gem. § 9 (1) Nr. 11 BauGB

- Straßenverkehrsflächen
 - Straßenbegrenzungslinie
 - Verkehrsflächen besonderer Zweckbestimmung
 - Zweckbestimmung: Rad- und Gehweg
- Die festgesetzte Verkehrsfläche besonderer Zweckbestimmung: Fuß- und Radweg mit Anschluss an die westlich der Plangebietes gelegene Verkehrsfläche (Auf dem Felde) darf im Falle der Nichtnutzbarkeit des Anschlusses an die Nordwalder Straße ausnahmsweise temporär als Notzufahrt durch Kraftfahrzeuge befahren werden.

C.7 Grünflächen gem. § 9 (1) Nr. 15 BauGB

- öffentliche Grünfläche
- Zweckbestimmung: Parkanlage
- Zweckbestimmung: Regenwasserrückhaltebecken
- Zweckbestimmung Quartiersplatz

C.8 Flächen oder Maßnahmen zum Schutz, zur Pflege und zur Entwicklung von Boden, Natur und Landschaft gem. § 9 (1) Nr. 20 und 25 BauGB

- Umgrenzung von Flächen zum Anpflanzen von Sträuchern und sonstigen Bepflanzungen
- Innerhalb der festgesetzten Anpflanzungsflächen ist eine Hecke aus heimischen, standortgerechten Arten zu pflanzen und dauerhaft zu erhalten ist. Als Mindestpflanzanzahl sind 1x verpflanzte Sträucher mit einer Mindesttriebzahl von vier Trieben und einer Höhe von 60 - 80 cm zu wählen.
Innerhalb der südlich festgesetzten Anpflanzungsfläche ist die Geländeoberfläche zur Ableitung von wild abfließendem Oberflächenwasser der südlich angrenzenden Ackerfläche auf eine Höhe von mind. 0,5 m aufzuschütten.

C.8 Flächen oder Maßnahmen zum Schutz, zur Pflege und zur Entwicklung von Boden, Natur und Landschaft gem. § 9 (1) Nr. 20 und 25 BauGB

- Mindestbegrünung auf Baugrundstücken
- Auf den Baugrundstücken ist ein Flächenanteil von mindestens 35 % durch Anpflanzen von Bäumen, Sträuchern und bodendeckenden Pflanzen sowie Gräsern und Kräutern vollflächig einzugrünen sowie dauerhaft zu unterhalten.
Bei Anpflanzungen auf den privaten Grundstücksflächen sind zu mindestens 50 % standortgerechte, heimische Gehölze zu verwenden.

Je angefangene 500 m² Baugrundstück ist mindestens ein Obstbaum, heimischer Strauch oder ein Laubbäum zu pflanzen, dauerhaft zu erhalten und bei Abgang gleichwertig zu ersetzen.
Die Pflanzmaßnahme ist durch die Bauherren spätestens eine Pflanzperiode nach Beginn der jeweiligen Baumaßnahme durchzuführen.

Stellplatzbegrünung
Für offene Stellplätze ist je angefangene 4 Stellplätze ein heimischer standortgerechter, gegenüber Trockenheit widerstandsfähiger Laubbäum in der Qualität Hochstamm mit einem Stammdurchmesser von mindestens 16-18 cm in räumlichem Zusammenhang mit den jeweiligen Stellplätzen fachgerecht zu pflanzen und dauerhaft zu erhalten.

Dachbegrünung
Flachdächer und flach geneigte Dächer von Hauptgebäuden, Garagen, Carports und Nebenanlagen sind extensiv zu begrünen. Dabei ist eine Substratschicht von mindestens 10 cm mit einer Sedum-Kräuter-Mischung herzustellen. Die Dachbegrünung ist dauerhaft zu erhalten und fachgerecht zu pflegen.

C.9 Gebiet, in dem bestimmte luftverunreinigende Stoffe nicht oder nur beschränkt verwendet werden dürfen (§ 9 (1) Nr. 23a BauGB)

Innerhalb des Plangebiets ist bei Neuerrichtung von baulichen Anlagen/Gebäuden die Verwendung fossiler Brennstoffe aus nicht nachwachsenden Rohstoffen (z. B. Kohle, Briketts, feste und/oder flüssige Brennstoffe) für die Wärme- und Warmwasserversorgung unzulässig.

D. Örtliche Bauvorschriften gem. § 89 BauO NRW i. V. m. § 9 (4) BauGB

Dachaufbauten
Dachaufbauten sind grundsätzlich erst ab einer Dachneigung von 35° zulässig.
Dachaufbauten dürfen 1/2 der Baukörperlänge nicht überschreiten und müssen einen Mindestabstand von 1,00 m zum Giebel bzw. Organg einhalten. Der obere Abstand bis zum First muss mindestens 3 Pfannenreihen betragen. Die Gauen an der Front eines Baukörpers dürfen weder in der Oberkante noch in der Unterkante unterschiedliche Höhen aufweisen.
Dachaufbauten und Dachschneitten sind pro Hauptbaukörper nur in einer Geschosebene zulässig und im Spitzbodenbereich (= 2. Ebene im Dachraum) unzulässig.

Einheitliche Gestaltung von Doppel- und Kettenhäusern
Bei Doppel- und Kettenhäusern sind nur einheitliche Höhen, Dachformen, Dachneigungen und -überstände, wie auch Dachdeckung und Fassadenmaterial zulässig.
Nutzung solarer Energie
Bei geneigten Dächern sind Solaranlagen bei der Anbringung auf der Dachfläche in gleicher Neigung auszurichten. Aufgeständerte, nicht zur Dachfläche parallel verlaufende Anlagen sind unzulässig.

Vorgartenflächen
Die bis zu 5,00 m tiefen Grundstückstreifen zwischen öffentlicher Straßenverkehrsfläche und zugewandter Gebäudefront sind als Vorgärten im Sinne grüner Vegetationsflächen gärtnerisch zu gestalten und dauerhaft zu unterhalten. Die Benutzung von (Zier-)Schotter, Kies oder ähnlichen Materialien zur Gestaltung der Vorgärten ist nicht zulässig.
Hiervon ausgenommen sind Bereiche die als Zufweg oder als Zufahrt zu Garagen, Carports oder offenen Stellplätzen genutzt werden sowie der Fassadenspritzschutz von Gebäuden.
Nebenanlagen, Garagen und Carports sind im Vorgartenbereich nicht zulässig.

Einfriedigungen
Einfriedigungen sind nur als Laubhecken aus standortgerechten, heimischen Gehölzen zulässig. Innerhalb der Hecke (von öffentlichen Flächen aus nicht einsehbar) sowie rückwärtig zur Gartenseite sind auch Kombinationen mit Drahtgeflecht, Stabgitter sowie Holz möglich. Hecken müssen mindestens 0,50 m von der öffentlichen Verkehrsfläche abgesetzt werden.
In Vorgartenflächen sind entlang der Straßenverkehrsflächen Einfriedigungen einschließlich der seitlichen Einfriedigung der Vorgärten nur bis zu einer Höhe von maximal 1,50 m über Straßenoberkante zulässig.</