



Wirtschaftswegekonzept
der Gemeinde Lippetal

Geplante Wegesituation (SOLL)

Legende

- Flurstücke
- Handlungsempfehlung
 - Unterbau einschl. Sanierung / Verstärkung
 - Umbau / andere Bauweise
 - Rückbau / Aufhebung als Weg
 - Neubau
- Priorität
 - kurzfristig
 - mittelfristig
 - langfristig
- Kategorie SOLL
 - A - klassifiziertes Straßennetz
 - B - multifunktionaler Verbindungsweg
 - C - Hauptwirtschaftsweg
 - D - untergeordneter Wirtschaftsweg mit Fußgängerverkehr
 - E - untergeordneter Erschließungsweg mit luf Verkehr
 - F - Einzelerschließung kaum luf Verkehr
 - G - Binnenerschließung
 - H - entfällt
 - I - alleinführender Geh- / Radweg

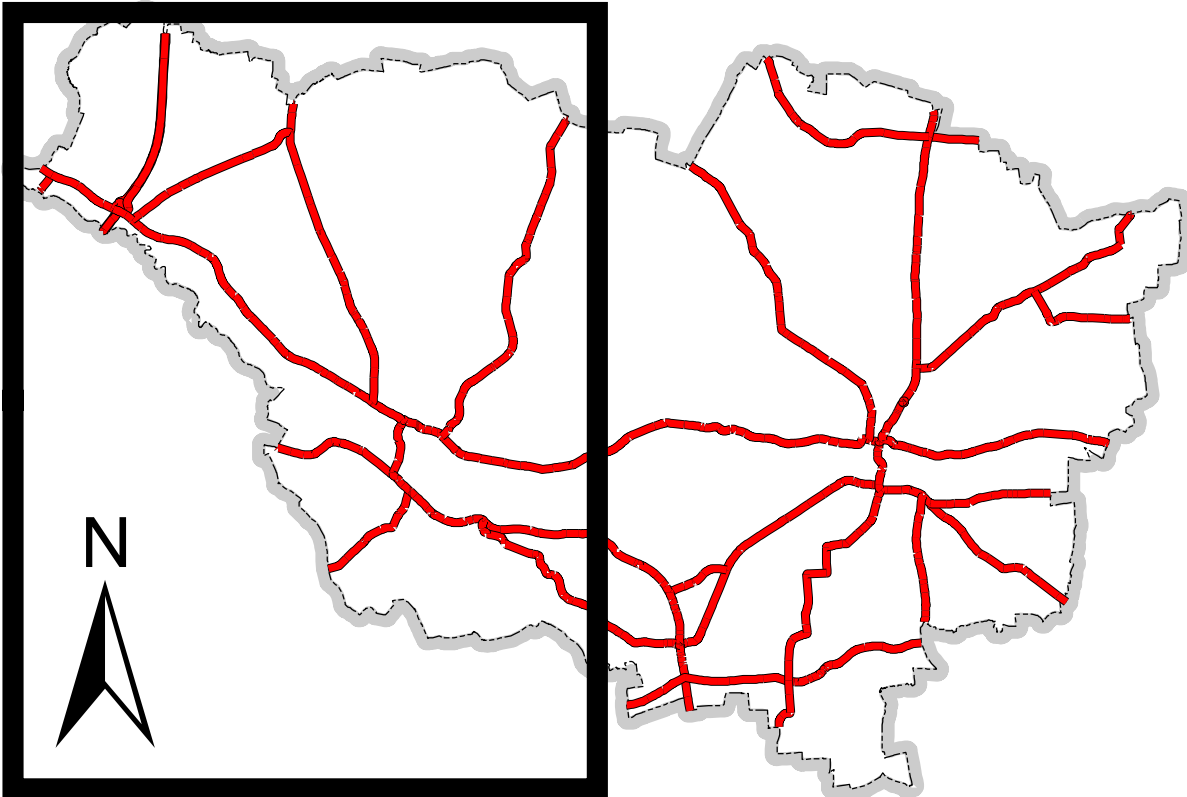


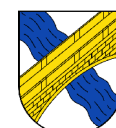
Projekt: Wirtschaftswegekonzept			
Auftraggeber:  Gemeinde Lippetal	Anlagen-Nr.: 1		Blatt-Nr.: 1
	Proj.-Nr.: LPT-001		
	Datum:	Zeichen:	
Planinhalt: Handlungsempfehlung Priorität Kategorie SOLL	bearbeitet:	31.05.2023	BER
	gezeichnet:	31.05.2023	BER
	Maßstab:	1:16.000	
Planbezeichnung: Geplante Wegesituation (SOLL) Seite 1 von 2			
Auftragnehmer:  Ge-Komm Gesellschaft für kommunale Infrastruktur	Ge-Komm GmbH Gesellschaft für kommunale Infrastruktur Bahnhofstraße 7 49324 Meile T 05422 88351-60 www.ge-komm.de info@ge-komm.de		
	Zeichnungsdatei: WWK_LPT_NRW_WEGKAT_SOLL_A0.mxd Erstellt mit ArcGIS 10.8.2		


Wirtschaftswegekonzept
der Gemeinde Lippetal

Geplante Wegesituation (SOLL)

Legende

- Flurstücke
- Handlungsempfehlung
- Unterbau einschl. Sanierung / Verstärkung
 - Umbau / andere Bauweise
 - Rückbau / Aufhebung als Weg
 - Neubau
- Priorität
- kurzfristig
 - mittelfristig
 - langfristig
- Kategorie SOLL
- A - klassifiziertes Straßennetz
 - B - multifunktionaler Verbindungsweg
 - C - Hauptwirtschaftsweg
 - D - untergeordneter Wirtschaftsweg mit Fußgängerverkehr
 - E - untergeordneter Erschließungsweg mit IuF Verkehr
 - F - Einzelererschließung kaum IuF Verkehr
 - G - Binnenerschließung
 - H - entfällt
 - I - alleinführender Geh- / Radweg

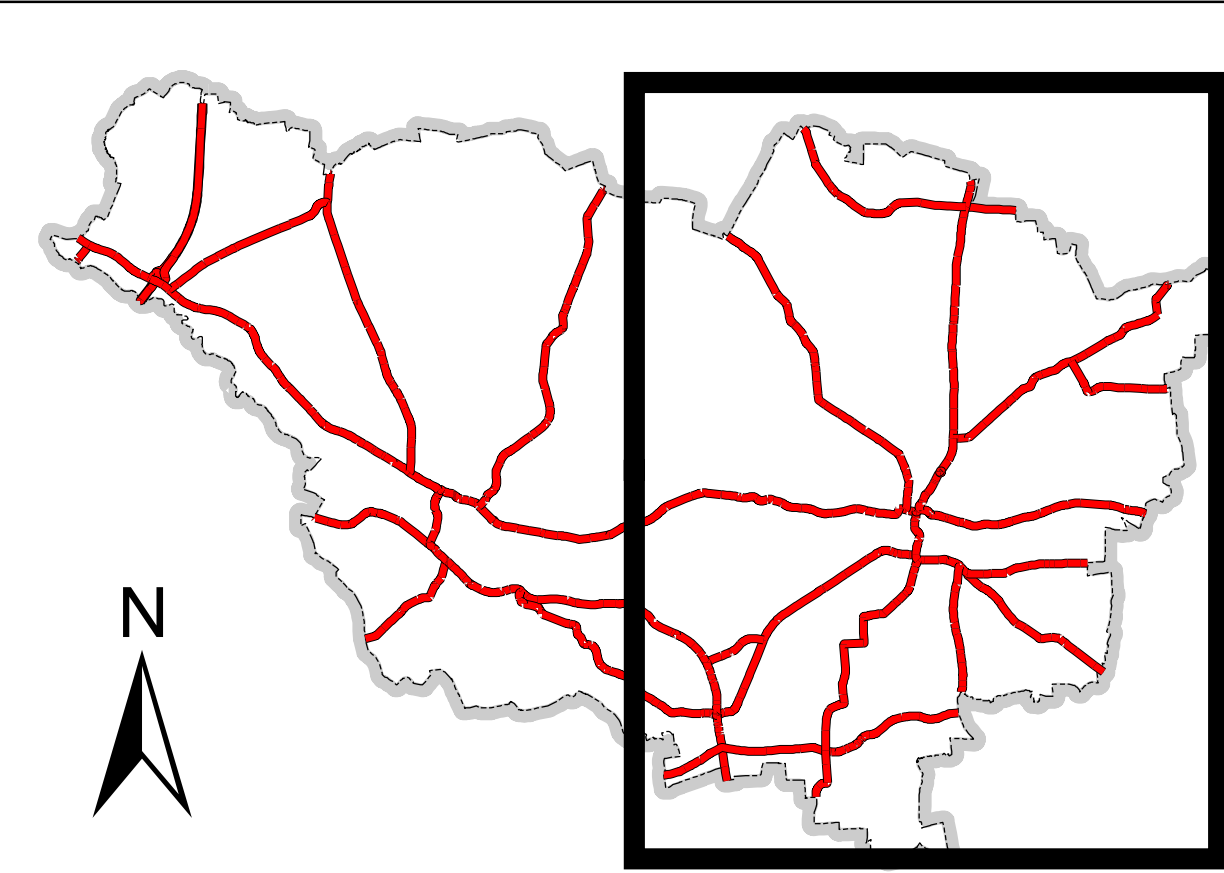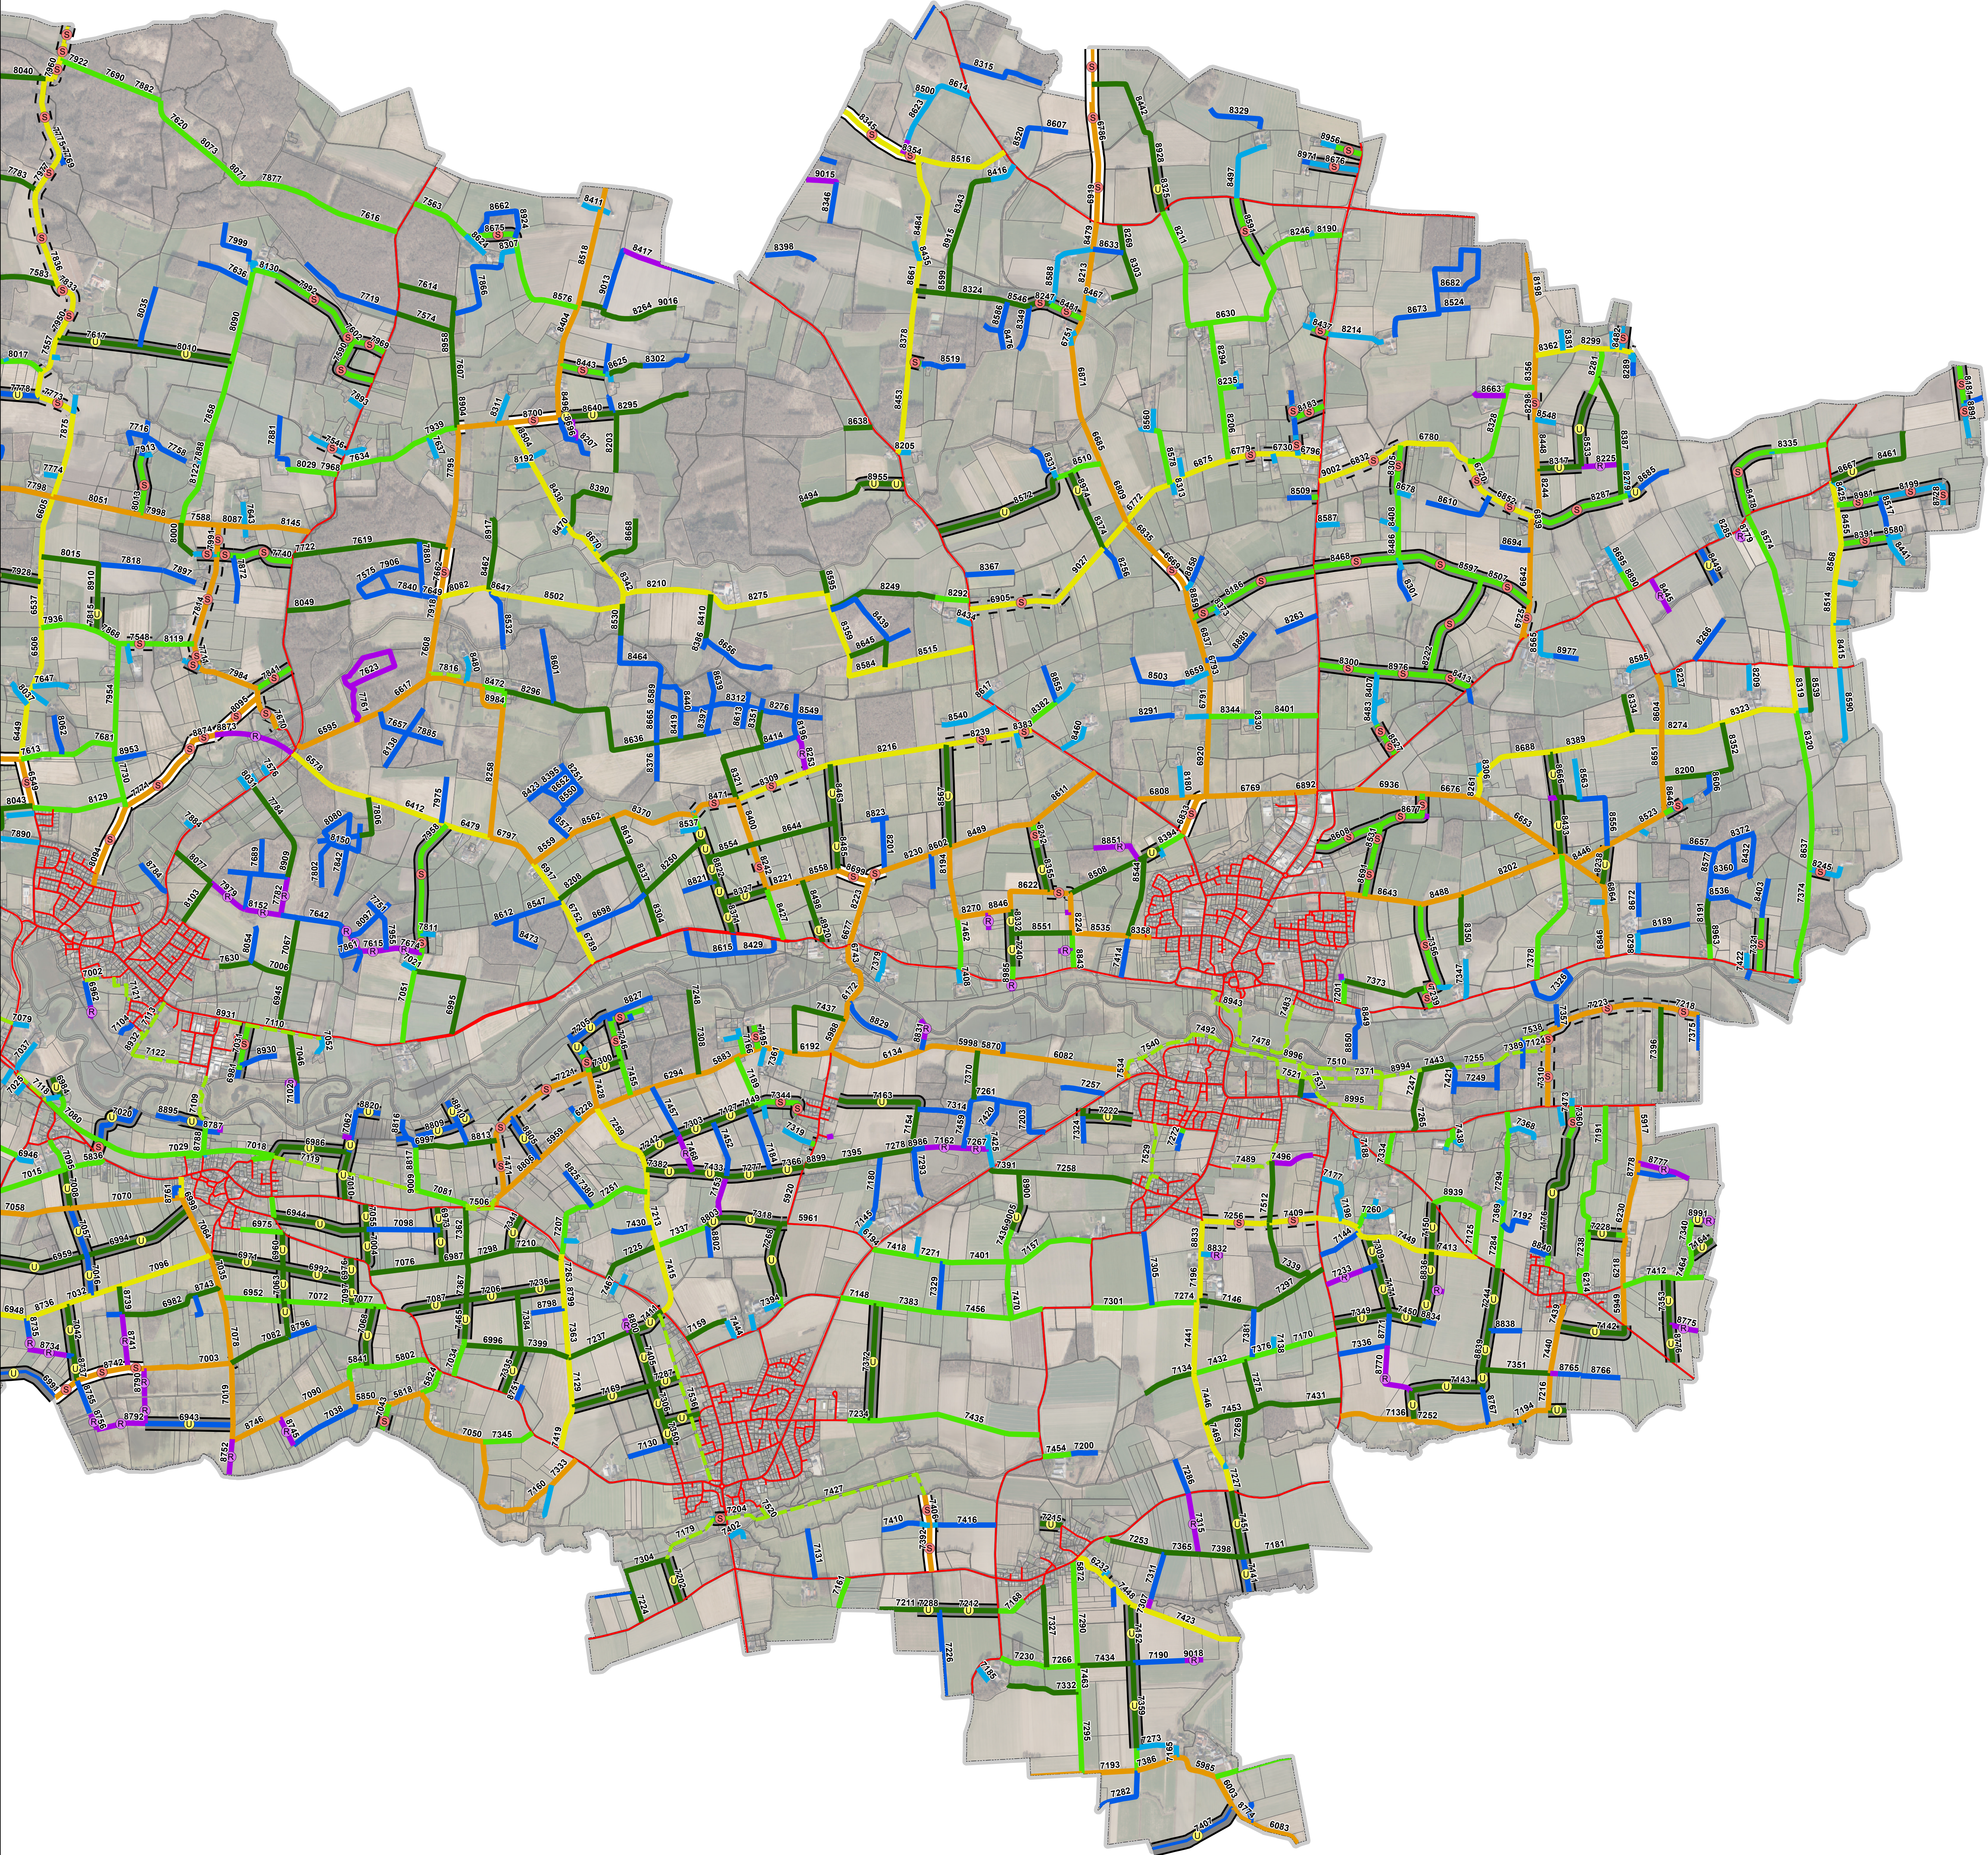

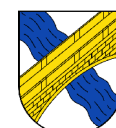Projekt: Wirtschaftswegekonzept			
Auftraggeber:  Gemeinde Lippetal	Anlagen-Nr.: 1		
	Blatt-Nr.: 2		
Planinhalt: Handlungsempfehlung Priorität Kategorie SOLL	Proj.-Nr.: LPT-001		
	Datum: 31.05.2023		
	bearbeitet: 31.05.2023		
	gezeichnet: 31.05.2023		
Planbezeichnung: Geplante Wegesituation (SOLL) Seite 2 von 2	Maßstab: 1:16.000		
Auftragnehmer:  Ge-Komm Gesellschaft für kommunale Infrastruktur			
Ge-Komm GmbH Gesellschaft für kommunale Infrastruktur Bahnhofstraße 7 49324 Meile T 05422 88351-60 www.ge-komm.de info@ge-komm.de			
Zeichnungsdetail: WWK_LPT_NRW_WEGKAT_SOLL_A0.mxd Erstellt mit ArcGIS 10.8.2			